


BUDYNEK MIESZKALNY (CHYŻA)

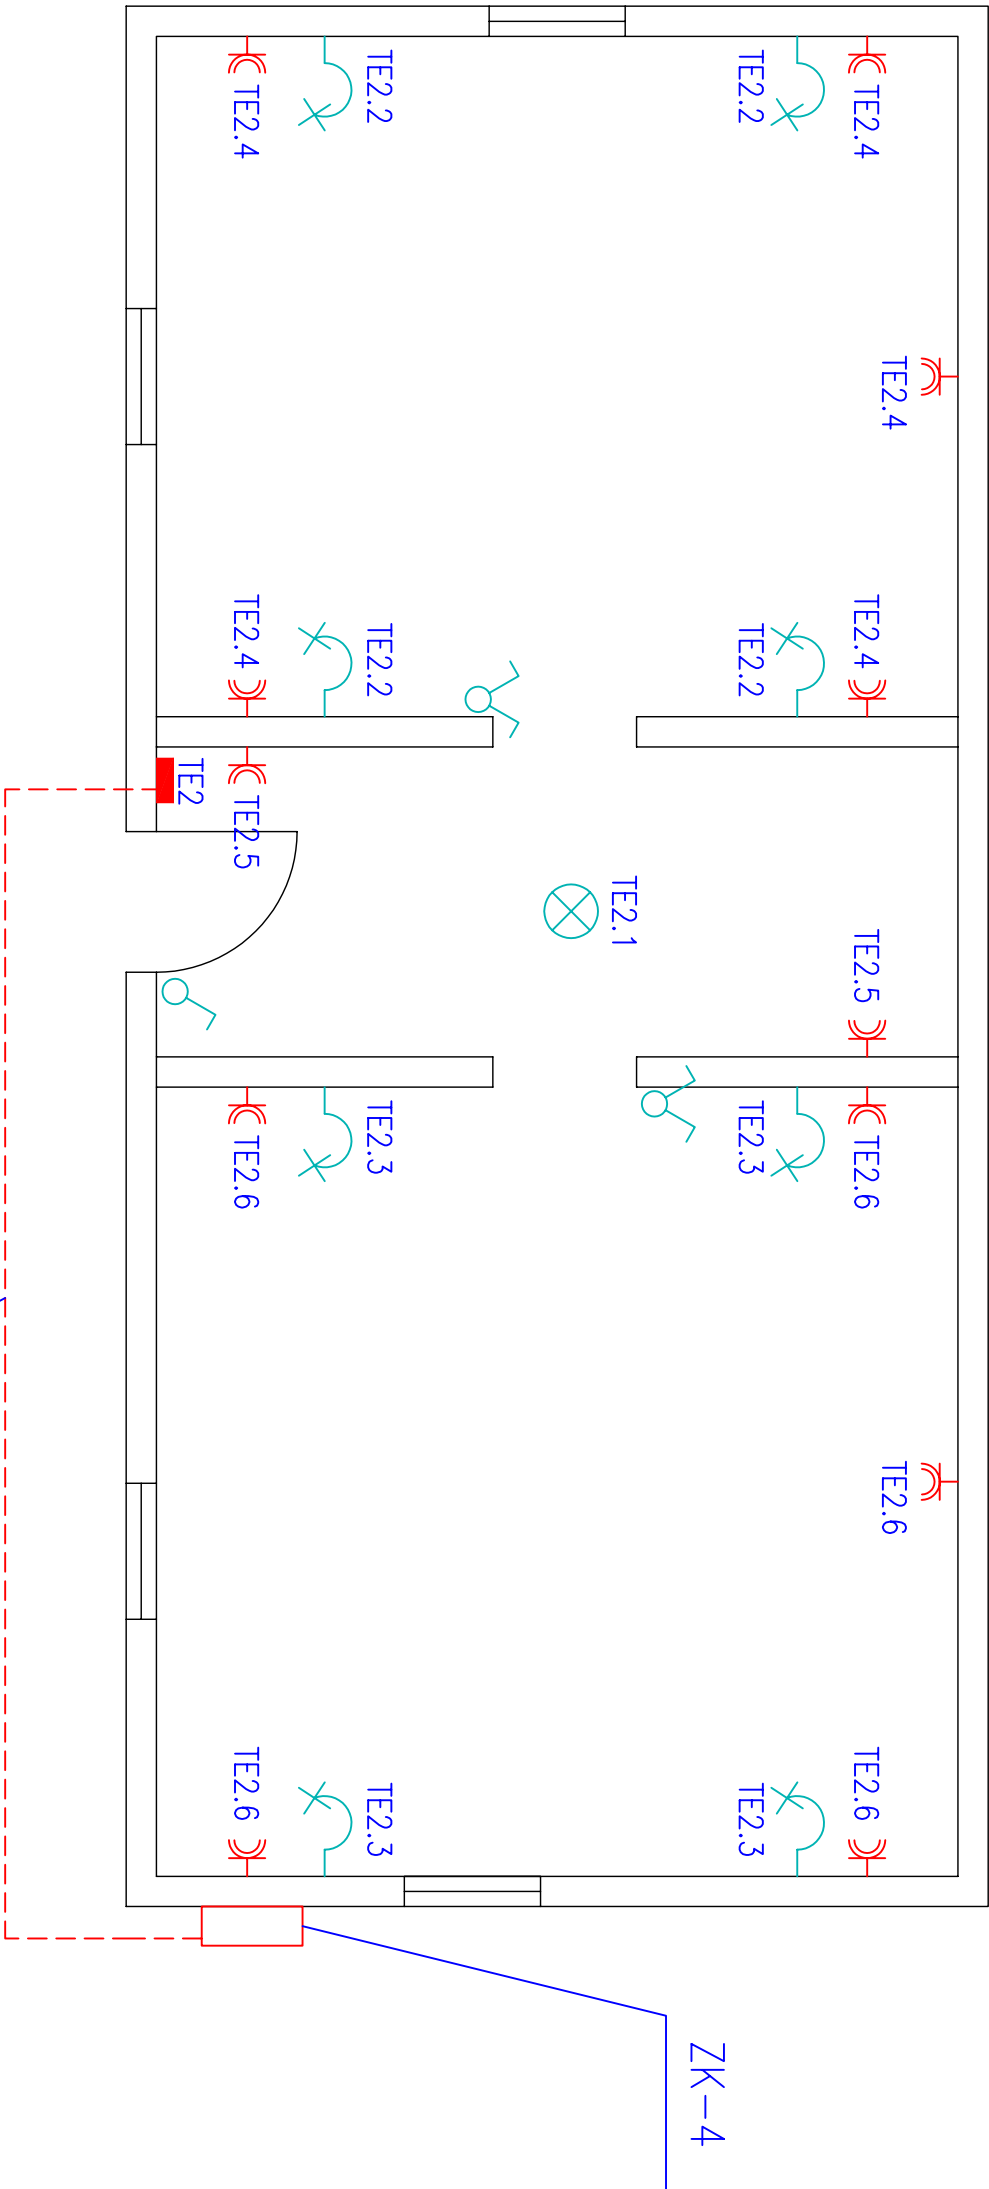


LEGENDA:

- GNIAZDO ELEKTRYCZNE WTYCZNIKOWE BRYZGOSZCZELNE
- GNIAZDO 230V
- GNIAZDO TELEINFORMATYCZNEFONICZNE RJ45
- TABLICA ELEKTRYCZNA
- ŁĄCZNIK SCHODOWY
- ŁĄCZNIK POJEDYNCZY
- ŁĄCZNIK ŚWIECZNIKOWY
- OPRAWA OŚWIETLENIOWA LED (PLAFON)
- OPRAWA PROJEKTOR LED 8W

|                        |                   |                           |                                                                                |                                                                                             |                                                                            |                                                                |
|------------------------|-------------------|---------------------------|--------------------------------------------------------------------------------|---------------------------------------------------------------------------------------------|----------------------------------------------------------------------------|----------------------------------------------------------------|
| NUMER RYSUNKU<br><br>1 | SKALA<br><br>1:50 | DATA<br><br>sierpień 2016 | OBIEKT<br>REMONT INSTALACJI ELEKTRYCZNYCH BUDYNKÓW ZAGRODY MAZIARSKIEJ W ŁOSIU |                                                                                             | GŁÓWNY PROJEKTANT<br><br>mgr inż. Zygmunt Pawlak<br>UPR. Nr GPA-7342-54/96 | SPRAWDZAJĄCY<br><br>inż. Mikołaj Gondek<br>UAN I-8340/A-120/89 |
|                        |                   |                           | ADRES INWESTYCJI<br>ŁOSIE DZ. NR. 522/1, 522/3, POWIAT GORLICKI<br>GMINA ROPA  | INWESTOR<br>MUZEUM "DWORY KARWACJANÓW I GŁADYSZÓW"<br>UL. WRÓBLEWSKIEGO 10A, 38-300 GORLICE |                                                                            |                                                                |
|                        |                   |                           | STADIUM<br>PROJEKT BUDOWLANY                                                   | BRANŻA<br>ELEKTRYKA                                                                         |                                                                            |                                                                |
|                        |                   |                           | PRZEDMIOT RYSUNKU<br>INSTALACJE ELEKTRYCZNE - BUDYNEK MIESZKALNY (CHYŻA)       |                                                                                             |                                                                            |                                                                |
|                        |                   |                           | OPRACOWAŁ:<br><br>mgr inż. Paweł Gajewski<br>UPR. Nr MAP/00312/PWOE/14         |                                                                                             |                                                                            |                                                                |

BUDYNEK STAJNI I STODOŁY

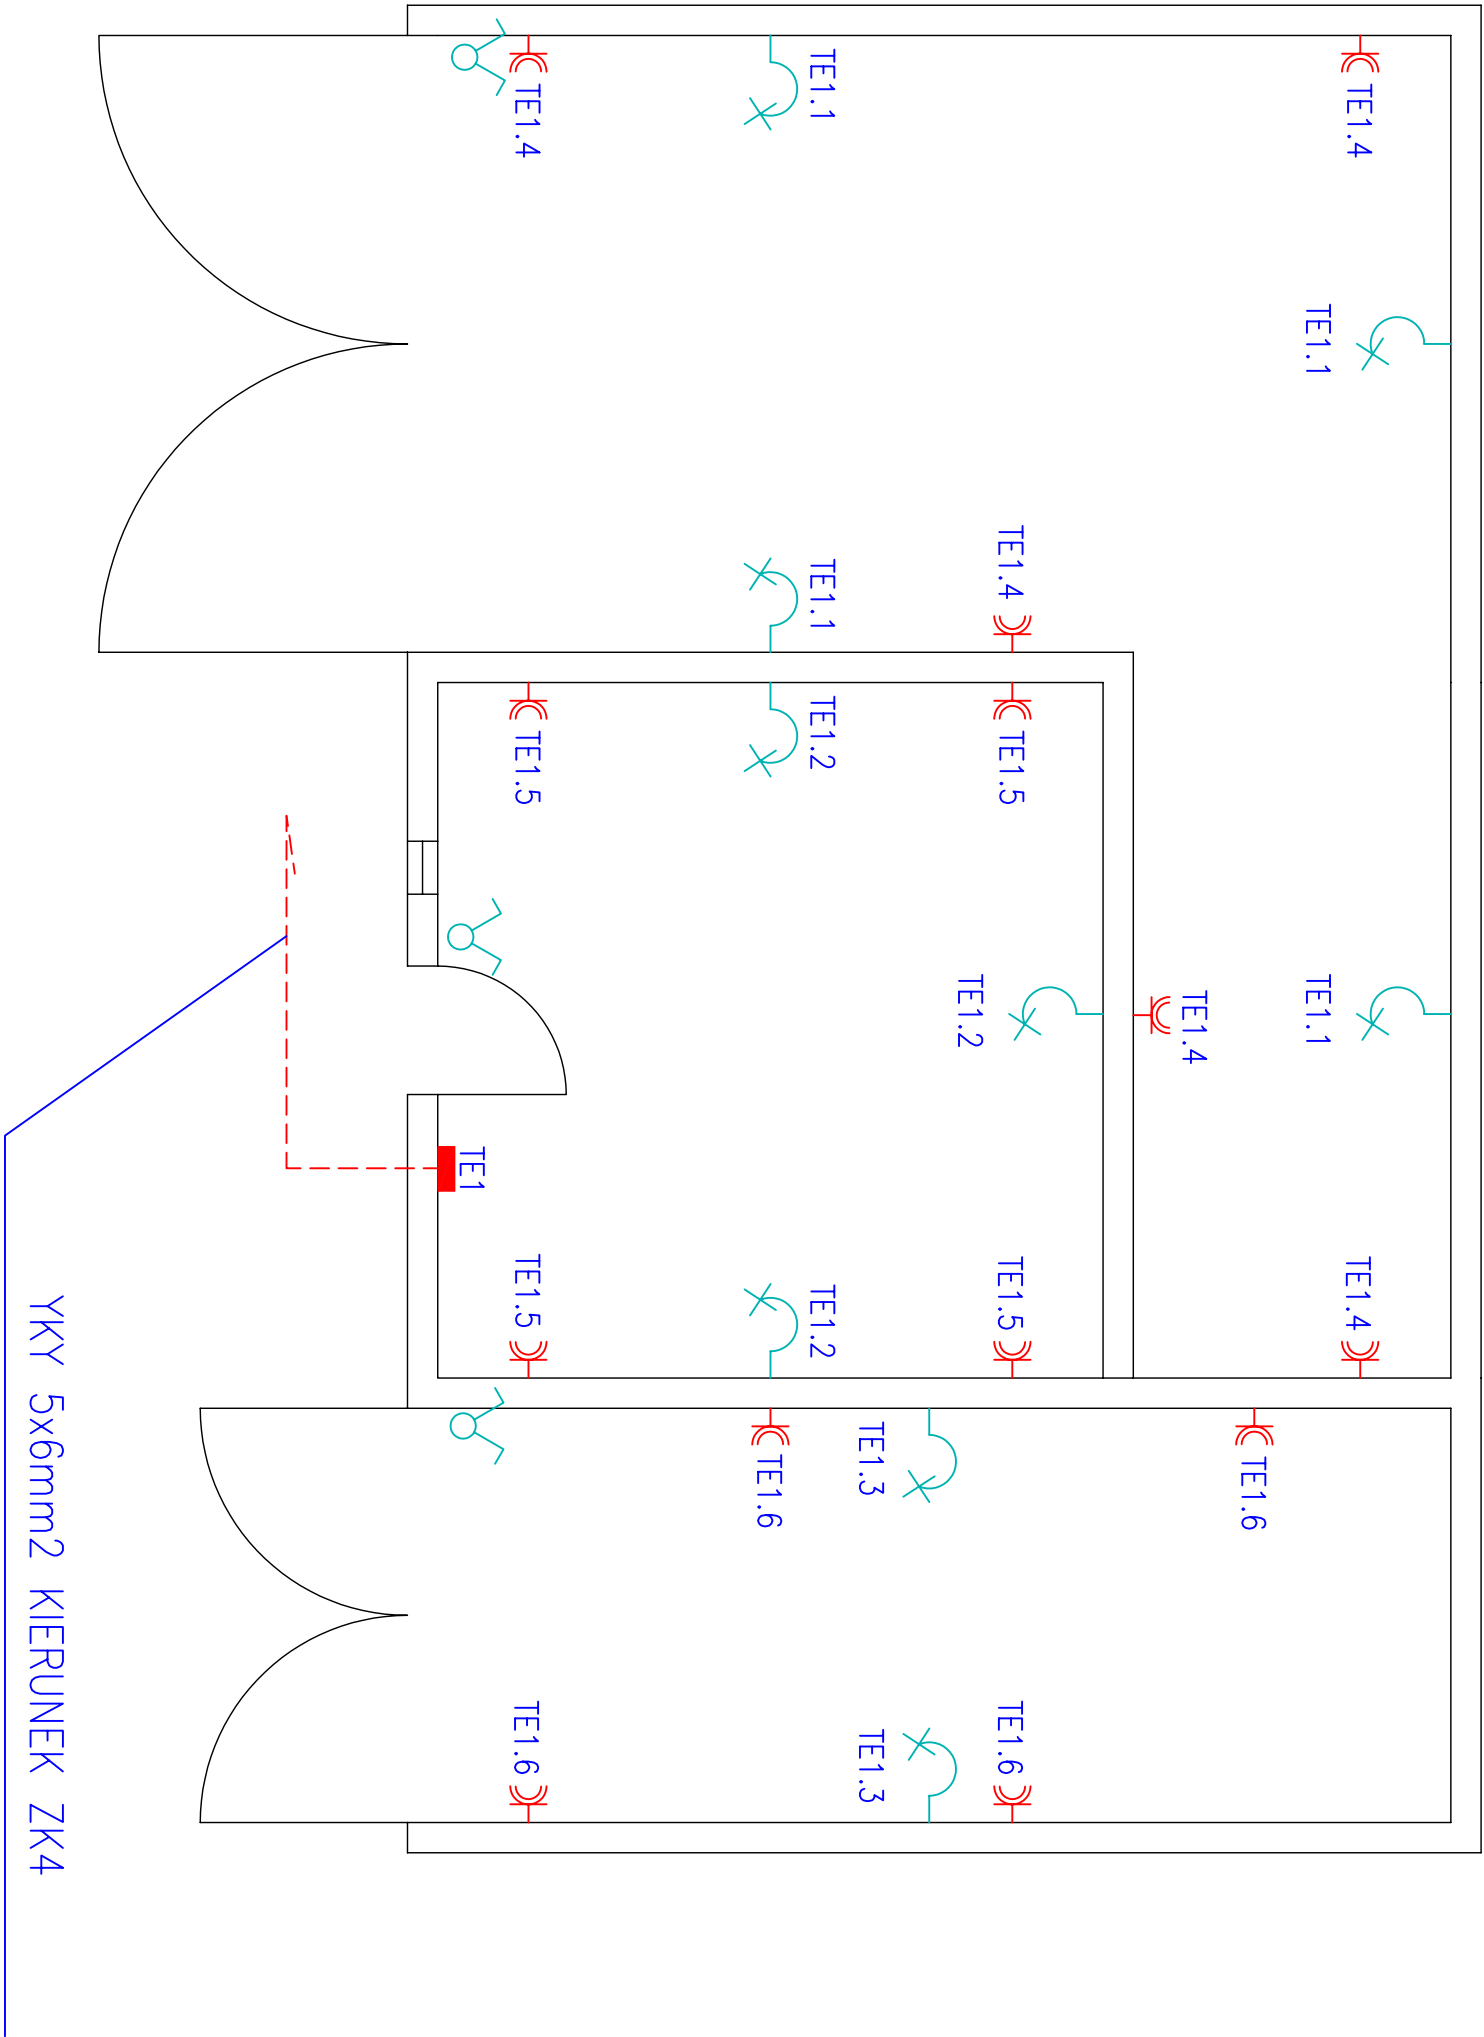


LEGENDA:

- 
- GNIAZDO ELEKTRYCZNE WTYCZNIKOWE BRYZGOSZCZELNE

|                        |                   |                           |                                                                                |                                                                                             |                                                                            |                                                                |                                                                    |
|------------------------|-------------------|---------------------------|--------------------------------------------------------------------------------|---------------------------------------------------------------------------------------------|----------------------------------------------------------------------------|----------------------------------------------------------------|--------------------------------------------------------------------|
| NUMER RYSUNKU<br><br>2 | SKALA<br><br>1:50 | DATA<br><br>sierpień 2016 | OBIEKT<br>REMONT INSTALACJI ELEKTRYCZNYCH BUDYNKÓW ZAGRODY MAZIARSKIEJ W ŁOSIU |                                                                                             | GŁÓWNY PROJEKTANT<br><br>mgr inż. Zygmunt Pawlak<br>UPR. Nr GPA-7342-54/96 | SPRAWDZAJĄCY<br><br>inż. Mikołaj Gondek<br>UAN I-8340/A-120/89 |                                                                    |
|                        |                   |                           | ADRES INWESTYCJI<br>ŁOSIE DZ. NR. 522/1, 522/3, POWIAT GORLIICKI<br>GMINA ROPA | INWESTOR<br>MUZEUM "DWORY KARWACJANÓW I GŁADYSZÓW"<br>UL. WRÓBLEWSKIEGO 10A, 38-300 GORLICE |                                                                            |                                                                |                                                                    |
|                        |                   |                           | STADIUM<br>PROJEKT BUDOWLANY                                                   | BRANŻA<br>ELEKTRYKA                                                                         |                                                                            |                                                                |                                                                    |
|                        |                   |                           | PRZEDMIOT RYSUNKU<br>INSTALACJE ELEKTRYCZNE - BUDYNEK STAJNI I STODOŁY         |                                                                                             |                                                                            |                                                                | OPRACOWAŁ:<br>mgr inż. Paweł Gajewski<br>UPR. Nr MAP/00312/PWOE/14 |
|                        |                   |                           |                                                                                |                                                                                             |                                                                            |                                                                |                                                                    |

BUDYNEK GOSPODARCZY (SPICHLERZ)

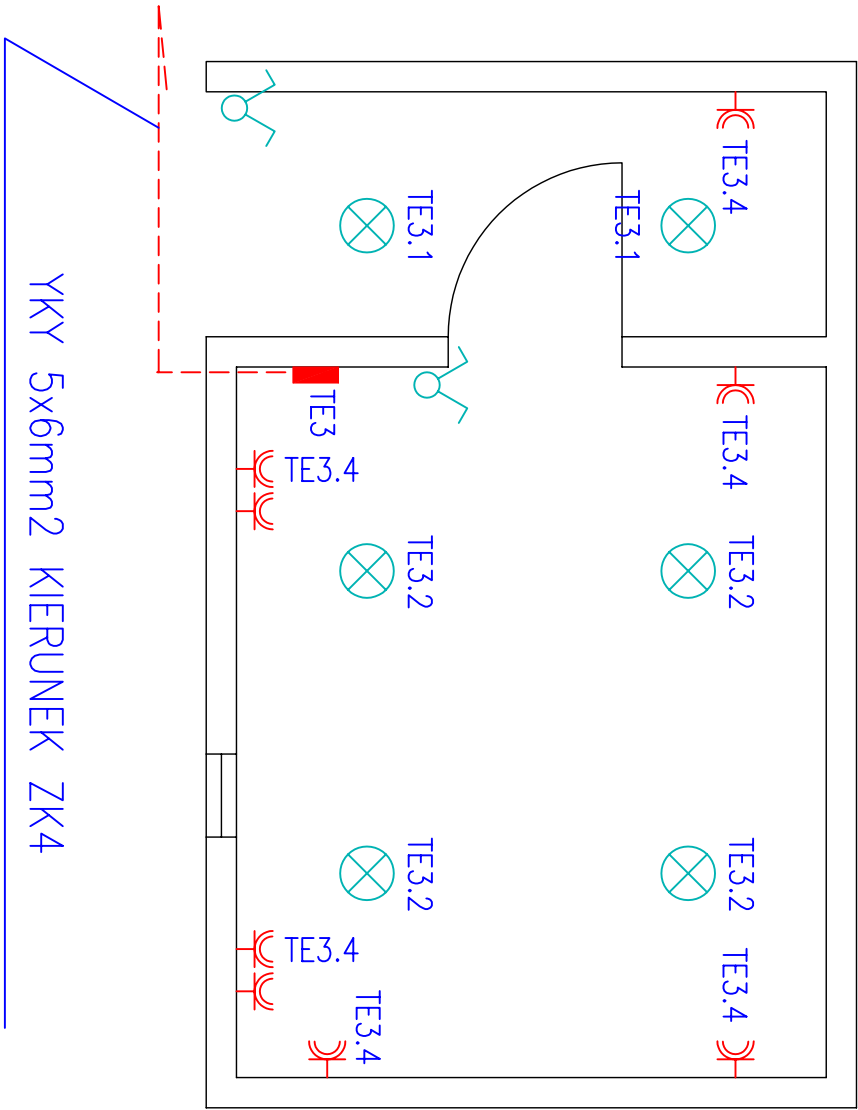


LEGENDA:

- GNIAZDO ELEKTRYCZNE WTYCZNIKOWE BRYZGOSZCZELNE
  - GNIAZDO 230V
  - GNIAZDO TELEINFORMATYCZNEFONICZNE RJ45
  - TABLICA ELEKTRYCZNA
  - ŁĄCZNIK SCHODOWY
  - ŁĄCZNIK POJEDYNCZY
  - ŁĄCZNIK ŚWIECZNIKOWY
  - OPRAWA OŚWIETLENIOWA LED (PLAFON)
- TE1

|                        |                   |                           |                                                                                |                                                                                             |                                                                            |                                                                |
|------------------------|-------------------|---------------------------|--------------------------------------------------------------------------------|---------------------------------------------------------------------------------------------|----------------------------------------------------------------------------|----------------------------------------------------------------|
| NUMER RYSUNKU<br><br>3 | SKALA<br><br>1:50 | DATA<br><br>sierpień 2016 | OBIEKT<br>REMONT INSTALACJI ELEKTRYCZNYCH BUDYNKÓW ZAGRODY MAZIARSKIEJ W ŁOSIU |                                                                                             | GŁÓWNY PROJEKTANT<br><br>mgr inż. Zygmunt Pawlak<br>UPR. Nr GPA-7342-54/96 | SPRAWDZAJĄCY<br><br>inż. Mikołaj Gondek<br>UAN I-8340/A-120/89 |
|                        |                   |                           | ADRES INWESTYCJI<br>ŁOSIE DZ. NR. 522/1, 522/3, POWIAT GORLICKI<br>GMINA ROPA  | INWESTOR<br>MUZEUM "DWORY KARWACJANÓW I GŁADYSZÓW"<br>UL. WRÓBLEWSKIEGO 10A, 38-300 GORLICE |                                                                            |                                                                |
|                        |                   |                           | STADIUM<br>PROJEKT BUDOWLANY                                                   | BRANŻA<br>ELEKTRYKA                                                                         |                                                                            |                                                                |
|                        |                   |                           | PRZEDMIOT RYSUNKU<br>INSTALACJE ELEKTRYCZNE - BUDYNEK GOSP. (SPICHLERZ)        |                                                                                             | OPRACOWAŁ:<br><br>mgr inż. Paweł Gajewski<br>UPR. Nr MAP/00312/PWOE/14     |                                                                |

Geo  
Geodezja i Kartografia - usługi  
mgr inż. Florian Wroński  
ul. B. 151, Wrocław 7,  
38-300 Gorlice, tel. 602-61-52-98  
NIP 738-140-30-68 REGON 47702502

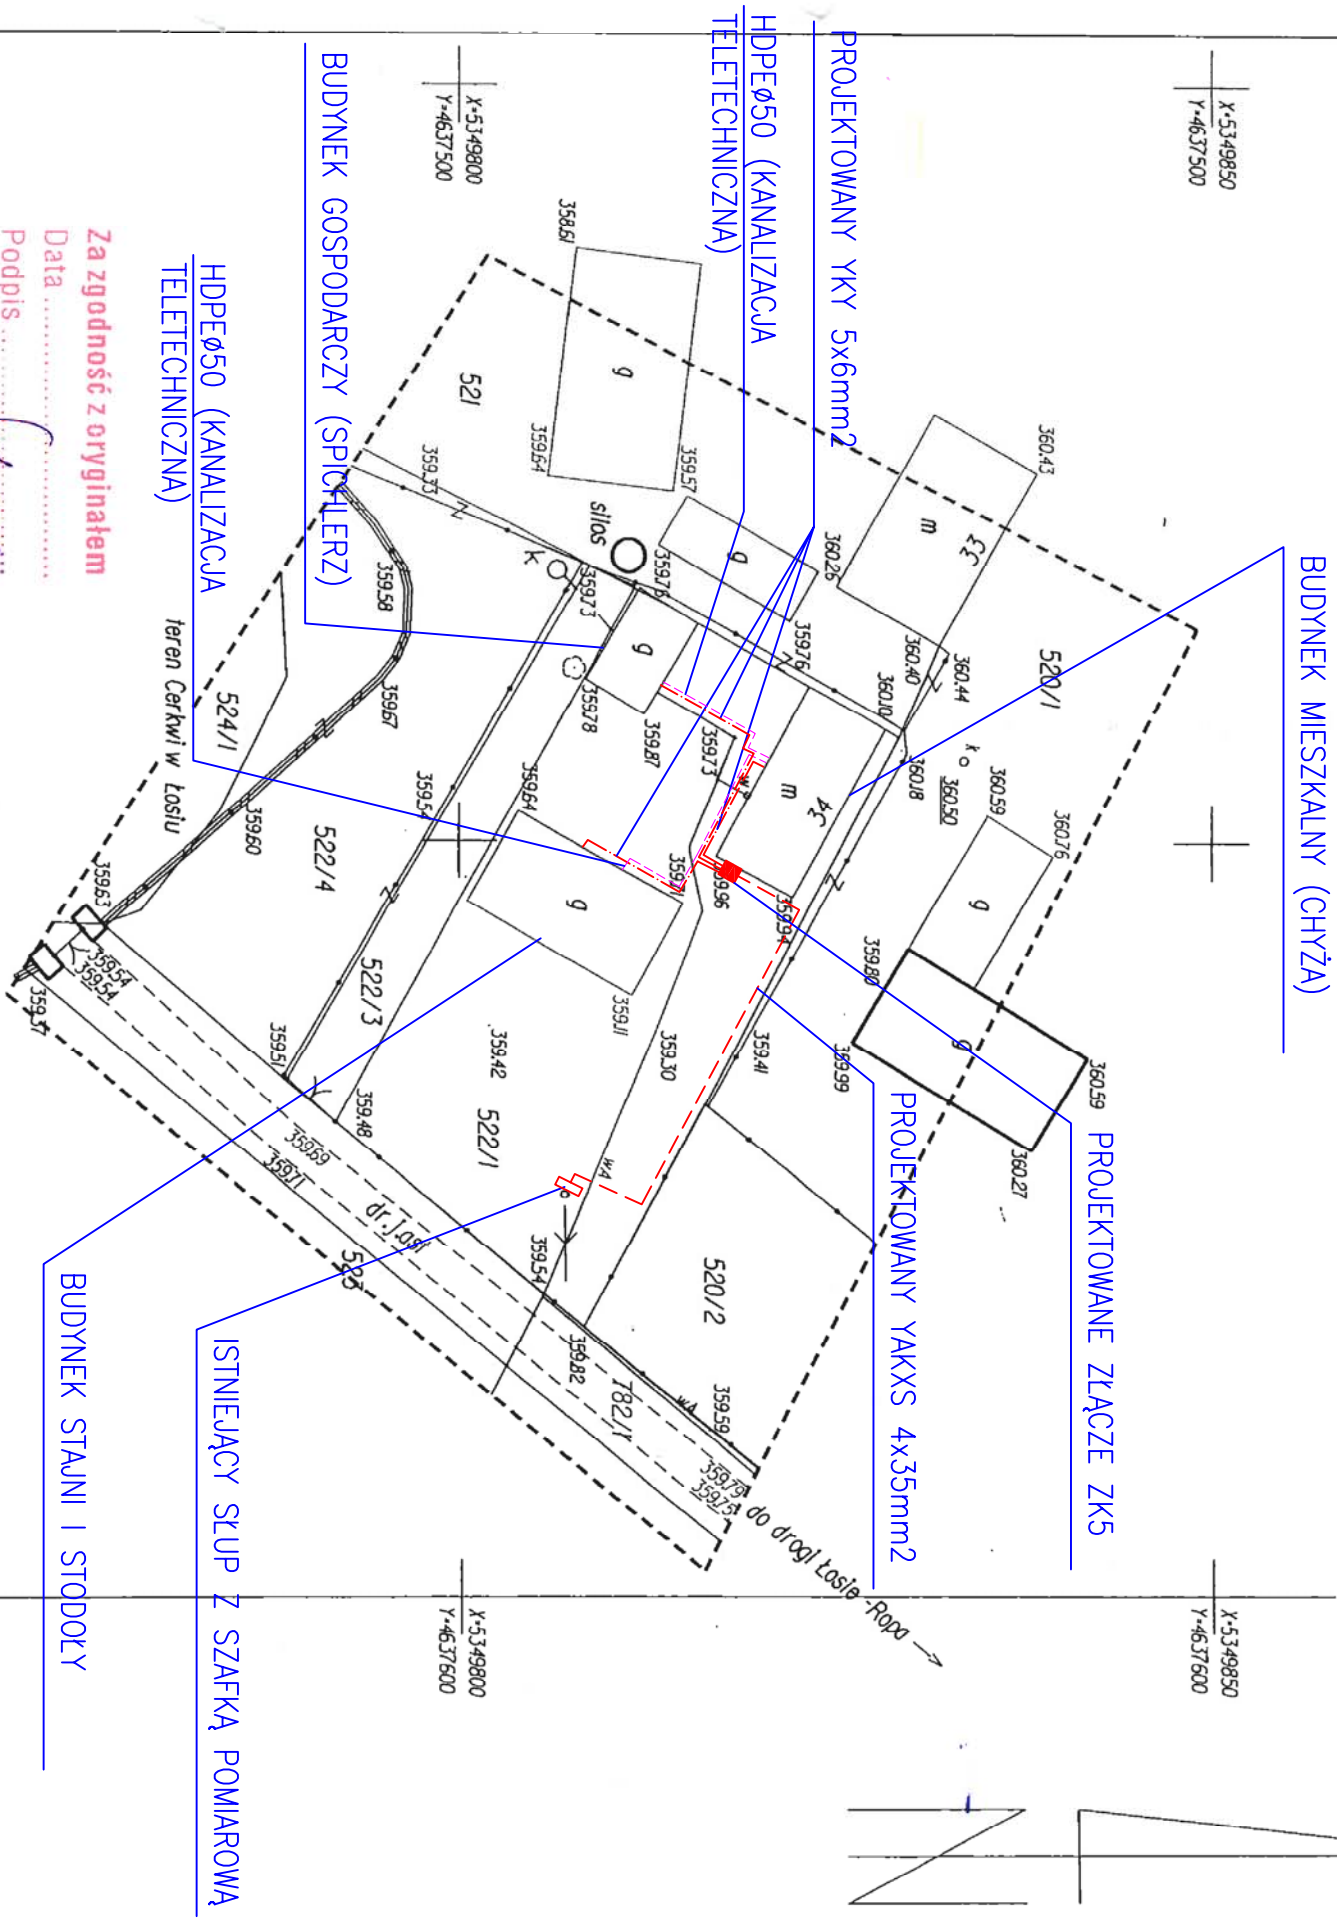

Za zgodność z oryginałem  
Data .....  
Podpis .....  
mgr inż. Jan Szymański



MAPA SYTUACYJNO-WYSOKOŚCIOWA  
DO CELÓW PROJEKTOWYCH

Mapa niniejsza powstała poprzez wektoryzację  
mapy syty-wys w skali 1:500 uzupełnionej wynikami pomiaru w terenie  
Granice działek wkreślono na podstawie operatów archiwalnych  
oraz na podstawie mapy ewidencyjnej gruntów

Układ odniesienia - "65"  
Poziom odniesienia - "Kronstadt"

Obiekt: Łosie - dz.nr: 522/1, 522/3

Woj.: małopolskie  
Pow.: gorlicki

Gmina: Ropa

k.m.: 184-142-041-2

Wykonał: Florian Wroński

Gorlice, dnia 30.05.2009 rok

W zakresie opracowania nie istnieją projektowane urządzenia  
uzbrojenia terenu uzgodnione przez ZUP w Gorlicach


Nie wykluzcz się istnienia w terenie urządzeń uzbrojenia terenu  
nie stwierdzonych podczas wywiadu i pomiaru w terenie.

mgr inż. Florian Wroński  
GEODETA UPRAWNIENY  
UDR. nr 18929  
ul. B. 151, Wrocław 7  
tel. 602 61 5 298


L. dz. 206/2008  
STAROSTA GORLICKI  
POWIATOWY OŚRODEK DOKUMENTACJI  
GEODEZYJNEJ I KARTOGRAFICZNEJ  
W obszarze oznaczonym linią granicą Powiatu  
dokonano aktualizacji treści mapy zasadniczej.  
Dokumenty z pomiaru uzupełniającego przytęto  
do zasobu powiatowego w dniu 13.06.2008  
i zaawidencjonowano pod nr 42.582.38/2008  
Niniejsza mapa może służyć do celów projektowych.  
Projektowane obiekty budowlane wymagające pozwolenia  
na budowę podlegają wytyczeniu i inwentaryzacji  
powykonawczej przez jednostki uprawnione do wykony-  
wania prac geodezyjnych.  
Z up. STAROSTY  
mgr inż. Leszek Stępien  
st. geodeta w Powiatowym Ośrodku  
Dokumentacji Geodezyjnej i Kartograficznej  
Gorlice, dnia 18.06.2009

|                         |                    |                           |                                             |  |                                                                      |                                                                            |                                                                |
|-------------------------|--------------------|---------------------------|---------------------------------------------|--|----------------------------------------------------------------------|----------------------------------------------------------------------------|----------------------------------------------------------------|
| NUMER RYSUNKU<br><br>4  | SKALA<br><br>1:500 | DATA<br><br>sierpień 2016 | OBIEKT                                      |  | REMONT INSTALACJI ELEKTRYCZNYCH BUDYNKÓW ZAGRODY MAZIARSKIEJ W ŁOSIU | GŁÓWNY PROJEKTANT<br><br>mgr inż. Zygmunt Pawlak<br>UPR. Nr GPA-7342-54/96 | SPRAWDZAJĄCY<br><br>inż. Mikołaj Gondek<br>UAN I-8340/A-120/89 |
|                         |                    |                           | ADRES INWESTYCJI                            |  | INWESTOR                                                             |                                                                            |                                                                |
|                         |                    |                           | ŁOSIE DZ. NR. 522/1, 522/3, POWIAT GORLICKI |  | MUZEUM "DWORY KARWACJANÓW I GŁADYSZÓW"                               |                                                                            |                                                                |
|                         |                    |                           | GMINA ROPA                                  |  | UL. WRÓBLEWSKIEGO 10A, 38-300 GORLICE                                |                                                                            |                                                                |
|                         |                    |                           | STADIUM                                     |  | BRANŻA                                                               |                                                                            |                                                                |
| PROJEKT BUDOWLANY       |                    | ELEKTRYKA                 |                                             |  |                                                                      |                                                                            |                                                                |
| PRZEDMIOT RYSUNKU       |                    |                           |                                             |  |                                                                      | OPRACOWAŁ:                                                                 |                                                                |
| ZAGOSPODAROWANIE TERENU |                    |                           |                                             |  |                                                                      | mgr inż. Paweł Gajewski<br>UPR. Nr MAP/00312/PWOWE/14                      |                                                                |



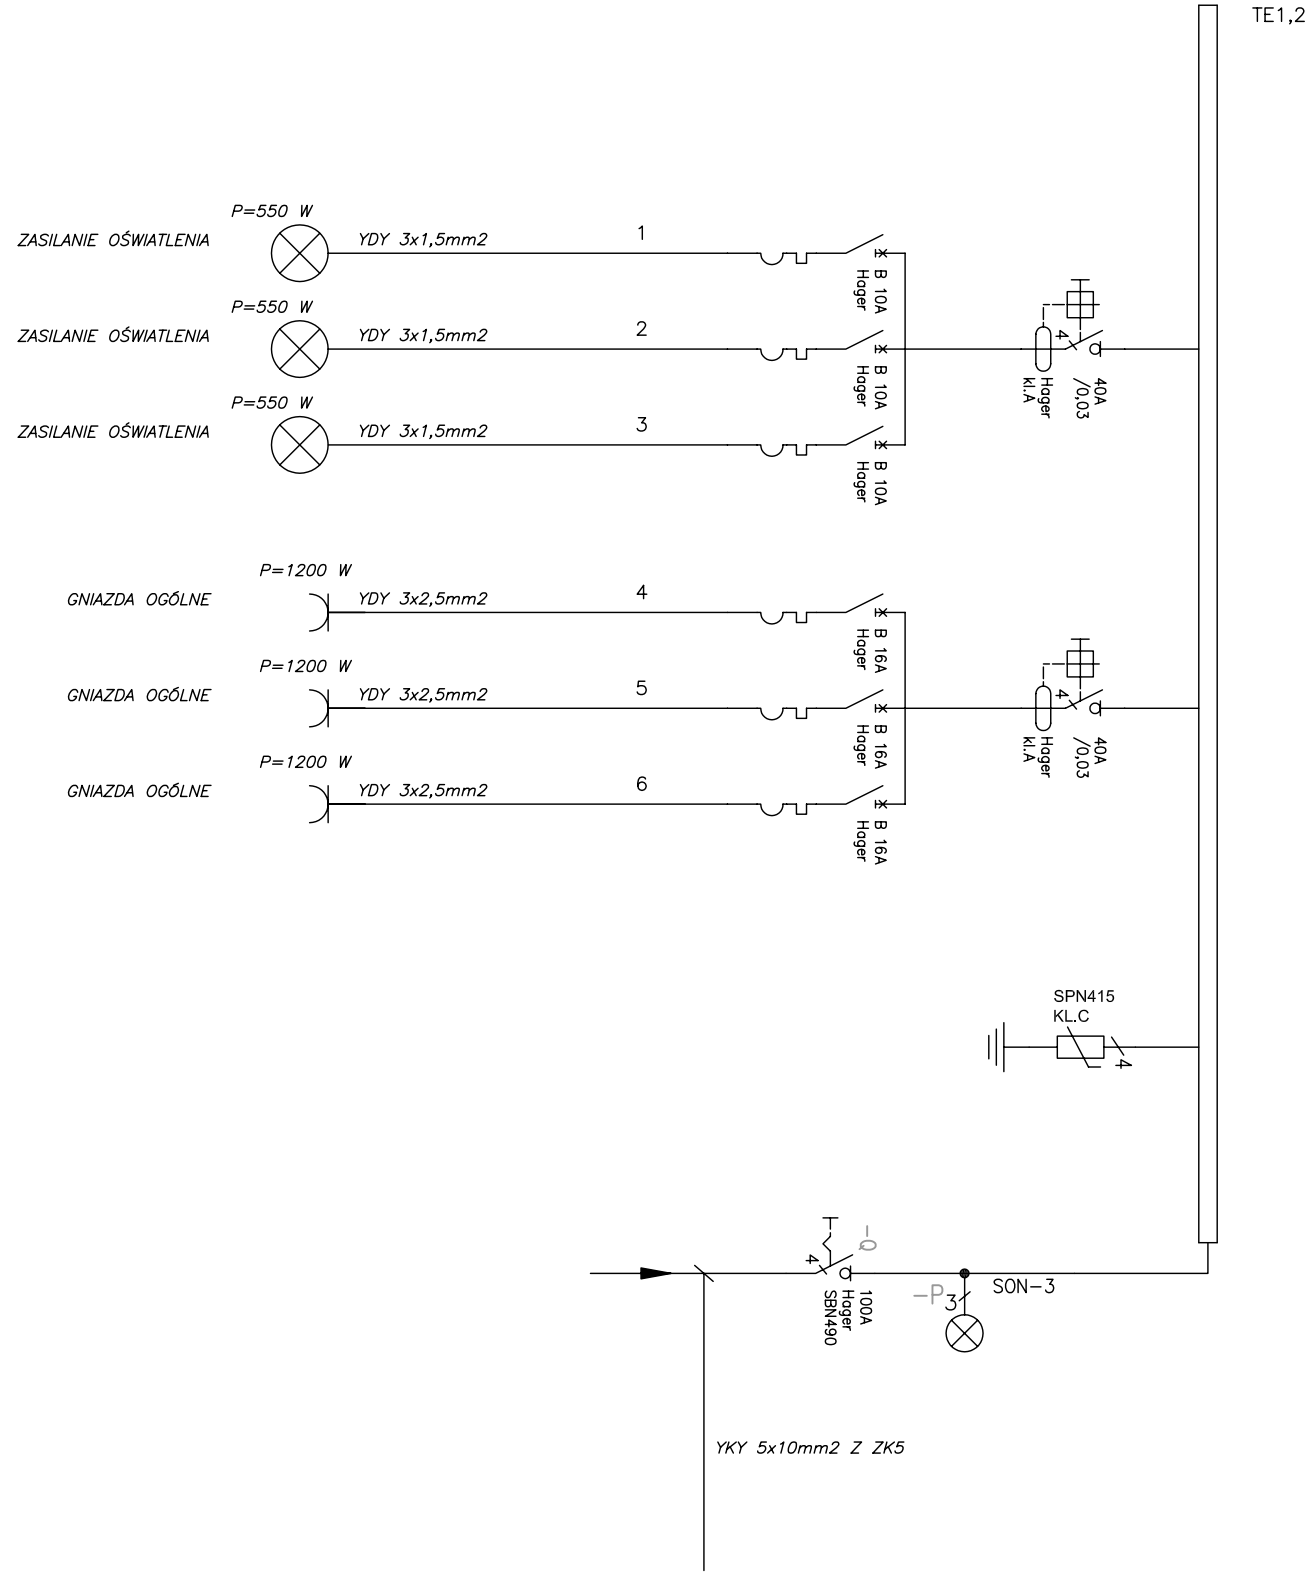


|               |       |                       |                                                                                |                                                                                             |                                                                            |                                                                |
|---------------|-------|-----------------------|--------------------------------------------------------------------------------|---------------------------------------------------------------------------------------------|----------------------------------------------------------------------------|----------------------------------------------------------------|
| NUMER RYSUNKU | SKALA | DATA<br>sierpień 2016 | OBIEKT<br>REMONT INSTALACJI ELEKTRYCZNYCH BUDYNKÓW ZAGRODY MAZIARSKIEJ W ŁOSIU |                                                                                             | GŁÓWNY PROJEKTANT<br><br>mgr inż. Zygmunt Pawlak<br>UPR. Nr GPA-7342-54/96 | SPRAWDZAJĄCY<br><br>inż. Mikołaj Gondek<br>UAN I-8340/A-120/89 |
|               |       |                       | ADRES INWESTYCJI<br>ŁOSIE DZ. NR. 522/1, 522/3, POWIAT GORLIICKI<br>GMINA ROPA | INWESTOR<br>MUZEUM "DWORY KARWACJANÓW I GŁADYSZÓW"<br>UL. WRÓBLEWSKIEGO 10A, 38-300 GORLICE |                                                                            |                                                                |
|               |       |                       | STADIUM<br>PROJEKT BUDOWLANY                                                   | BRANŻA<br>ELEKTRYKA                                                                         |                                                                            |                                                                |
|               |       |                       | PRZEDMIOT RYSUNKU<br><br>TABLICA TE1,2 SCHEMAT                                 |                                                                                             | OPRACOWAŁ:<br>mgr inż. Paweł Gajewski<br>UPR. Nr MAP/00312/PW/OE/14        |                                                                |

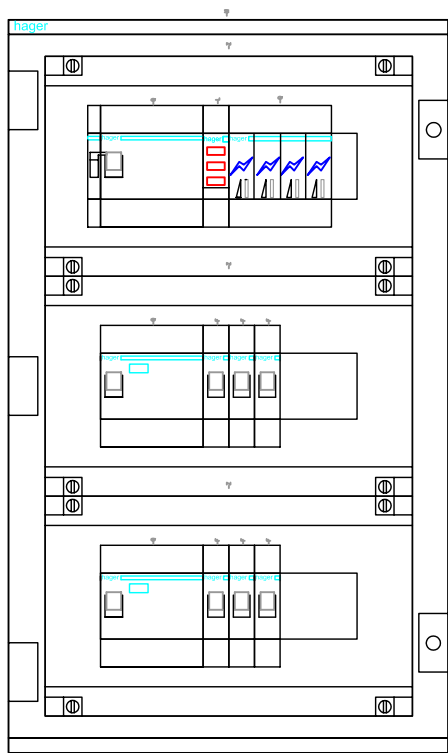


Obudowa drzwi pełne 500X300X200

|                    |              |                       |                                                                                  |                                                                                             |                                                                            |                                                                |
|--------------------|--------------|-----------------------|----------------------------------------------------------------------------------|---------------------------------------------------------------------------------------------|----------------------------------------------------------------------------|----------------------------------------------------------------|
| NUMER RYSUNKU<br>7 | SKALA<br>1:5 | DATA<br>sierpień 2016 | OBIEKT      REMONT INSTALACJI ELEKTRYCZNYCH BUDYNKÓW ZAGRODY MAZIARSKIEJ W ŁOSIU |                                                                                             | GŁÓWNY PROJEKTANT<br><br>mgr inż. Zygmunt Pawlak<br>UPR. Nr GPA-7342-54/96 | SPRAWDZAJĄCY<br><br>inż. Mikołaj Gondek<br>UAN I-8340/A-120/89 |
|                    |              |                       | ADRES INWESTYCJI<br>ŁOSIE DZ. NR. 522/1, 522/3, POWIAT GORLIKI<br>GMINA ROPA     | INWESTOR<br>MUZEUM "DWORY KARWACJANÓW I GŁADYSZÓW"<br>UL. WRÓBLEWSKIEGO 10A, 38-300 GORLICE |                                                                            |                                                                |
|                    |              |                       | STADIUM<br>PROJEKT BUDOWLANY                                                     | BRANŻA<br>ELEKTRYKA                                                                         |                                                                            |                                                                |
|                    |              |                       | PRZEDMIOT RYSUNKU<br>TABLICA TE1,2 ELEWACJA                                      |                                                                                             | OPRACOWAŁ:<br>mgr inż. Paweł Gajewski<br>UPR. Nr MAP/00312/PWOWE/14        |                                                                |

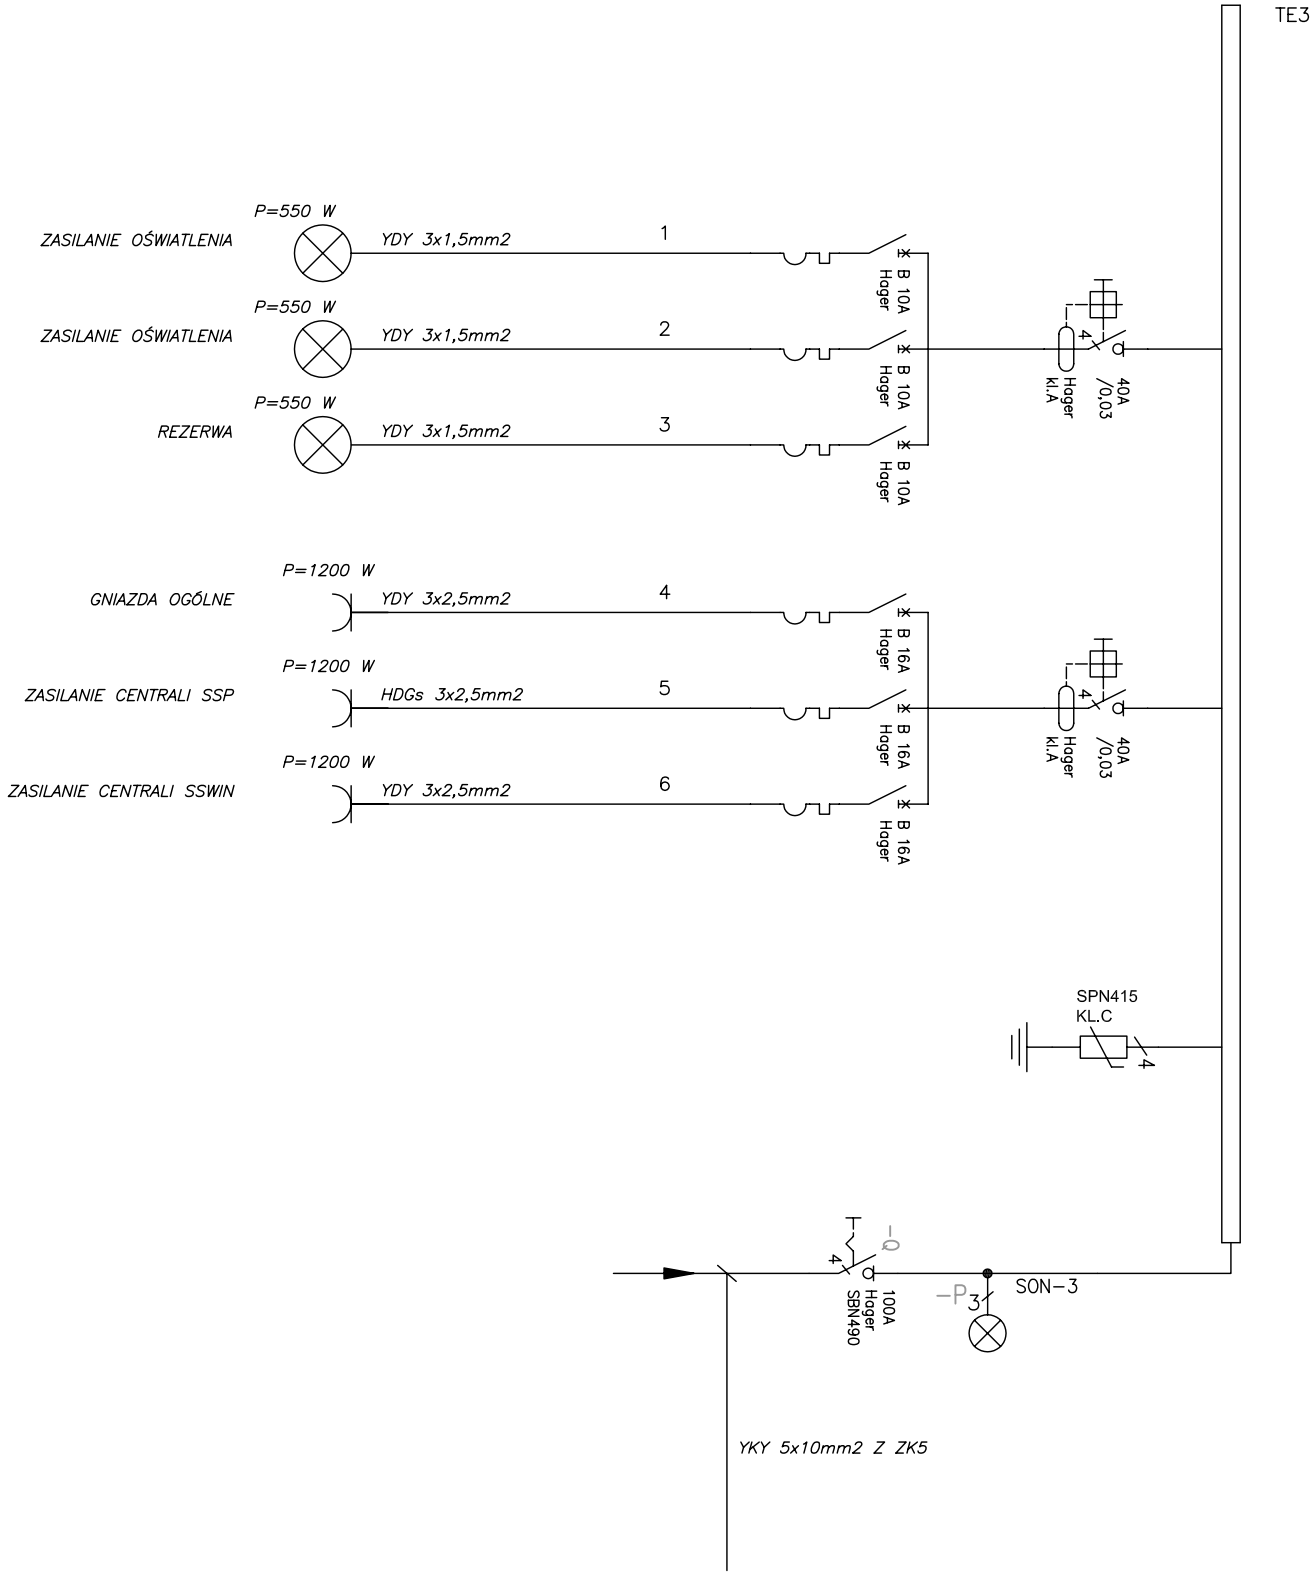

|               |       |                       |                                                                                |                                                                                             |                                                                            |                                                                |
|---------------|-------|-----------------------|--------------------------------------------------------------------------------|---------------------------------------------------------------------------------------------|----------------------------------------------------------------------------|----------------------------------------------------------------|
| NUMER RYSUNKU | SKALA | DATA<br>sierpień 2016 | OBIEKT<br>REMONT INSTALACJI ELEKTRYCZNYCH BUDYNKÓW ZAGRODY MAZIARSKIEJ W ŁOSIU |                                                                                             | GŁÓWNY PROJEKTANT<br><br>mgr inż. Zygmunt Pawlak<br>UPR. Nr GPA-7342-54/96 | SPRAWDZAJĄCY<br><br>inż. Mikołaj Gondek<br>UAN I-8340/A-120/89 |
|               |       |                       | ADRES INWESTYCJI<br>ŁOSIE DZ. NR. 522/1, 522/3, POWIAT GORLIICKI<br>GMINA ROPA | INWESTOR<br>MUZEUM "DWORY KARWACJANÓW I GŁADYSZÓW"<br>UL. WRÓBLEWSKIEGO 10A, 38-300 GORLICE |                                                                            |                                                                |
|               |       |                       | STADIUM<br>PROJEKT BUDOWLANY                                                   | BRANŻA<br>ELEKTRYKA                                                                         |                                                                            |                                                                |
|               |       |                       | PRZEDMIOT RYSUNKU<br><br>TABLICA TE3 SCHEMAT                                   |                                                                                             | OPRACOWAŁ:<br>mgr inż. Paweł Gajewski<br>UPR. Nr MAP/00312/PWOWE/14        |                                                                |

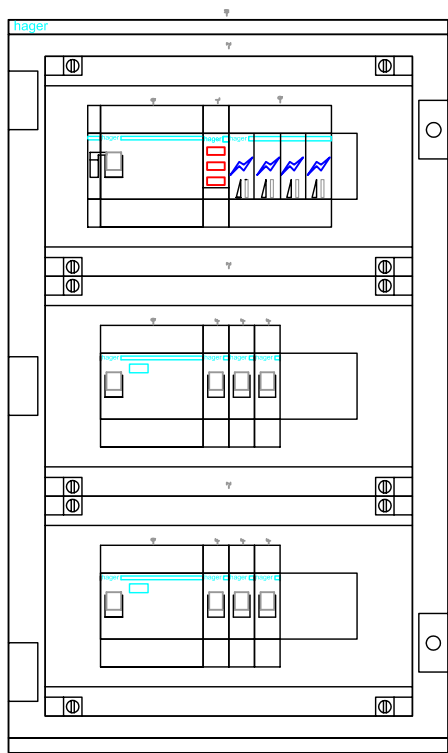


Obudowa drzwi pełne 500X300X200

|                    |              |                       |                                                                              |                                                                                             |                                                                            |                                                                |
|--------------------|--------------|-----------------------|------------------------------------------------------------------------------|---------------------------------------------------------------------------------------------|----------------------------------------------------------------------------|----------------------------------------------------------------|
| NUMER RYSUNKU<br>9 | SKALA<br>1:5 | DATA<br>sierpień 2016 | OBIEKT REMONT INSTALACJI ELEKTRYCZNYCH BUDYNKÓW ZAGRODY MAZIARSKIEJ W ŁOSIU  |                                                                                             | GŁÓWNY PROJEKTANT<br><br>mgr inż. Zygmunt Pawlak<br>UPR. Nr GPA-7342-54/96 | SPRAWDZAJĄCY<br><br>inż. Mikołaj Gondek<br>UAN I-8340/A-120/89 |
|                    |              |                       | ADRES INWESTYCJI<br>ŁOSIE DZ. NR. 522/1, 522/3, POWIAT GORLIKI<br>GMINA ROPA | INWESTOR<br>MUZEUM "DWORY KARWACJANÓW I GŁADYSZÓW"<br>UL. WRÓBLEWSKIEGO 10A, 38-300 GORLICE |                                                                            |                                                                |
|                    |              |                       | STADIUM<br>PROJEKT BUDOWLANY                                                 | BRANŻA<br>ELEKTRYKA                                                                         |                                                                            |                                                                |
|                    |              |                       | PRZEDMIOT RYSUNKU<br><br>TABLICA TE3 ELEWACJA                                |                                                                                             | OPRACOWAŁ:<br>mgr inż. Paweł Gajewski<br>UPR. Nr MAP/00312/PWOWE/14        |                                                                |

BUDYNEK GOSPODARCZY (SPICHLERZ)

6xYTDY 6x0,5+ 4xYTDY 8x0,5

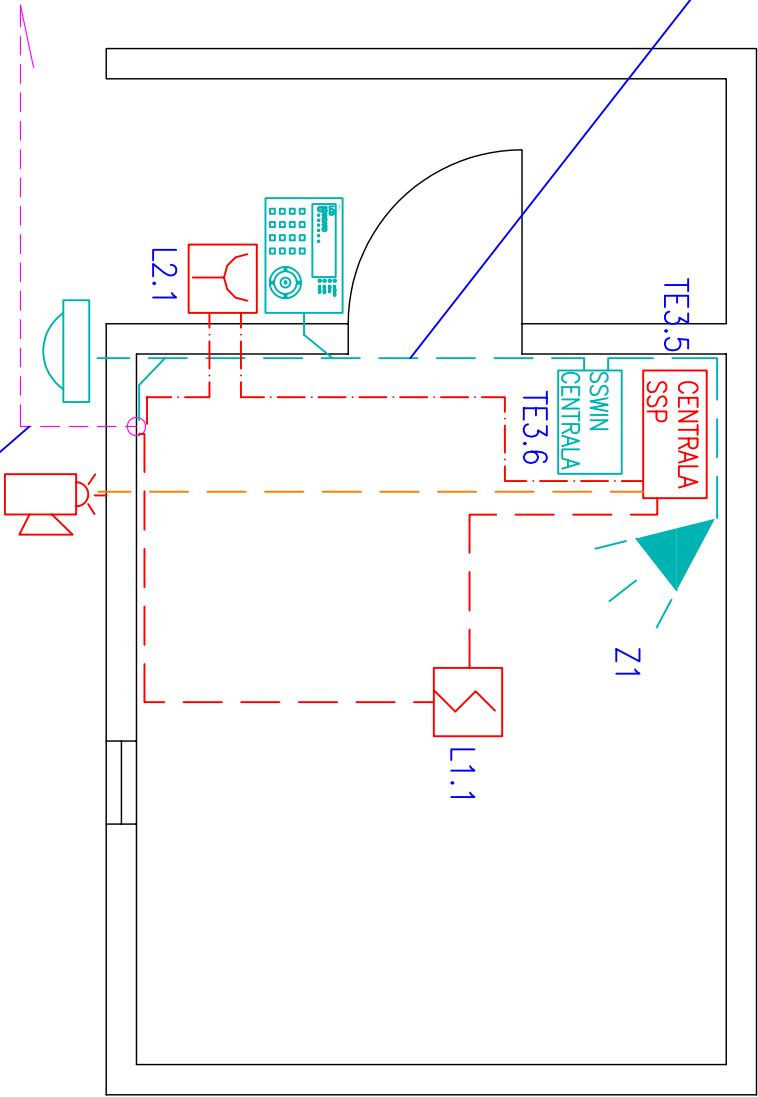


6xYTDY 6x0,5+ 2xYTDY 8x0,5  
+4xYnTKSyekw 1x2x0,8/HDPEø50  
DO BUDYNKU MIESZKALNEGO

LEGENDA:




- CZUJKA PIR
- KLAWIATURA LCD (W OBUDOWIE)
- KLAWIATURA STREFOWA (W OBUDOWIE)
- SYGNALIZATOR OPTYCZNO-AKUSTYCZNY, ZEWNĘTRZNY
- CENTRALA ALARMOWA W OBUDOWIE Z AKUMULATOREM
- EKSPANDER WEJŚĆ SYSTEMU SSWIN
- YTDY 6x0,5mm2 (8x0,5 DLA SYGNALIZATORÓW ORAZ MANIPULATORÓW)

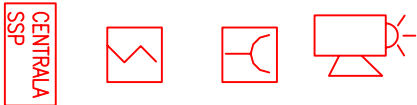

- SYGNALIZATOR KONWENCJONALNY SYSTEMU SSP
- RĘCZNY OSTRZEGACZ POŻAROWY ROP
- OPTYCZNA CZUJKA DYMU Z GNIAZDEM
- CENTRALA SYSTEMU SSP
- YnTKSyekw 1x2x0,8mm2 LINIA CZUJEK
- YnTKSyekw 1x2x0,8mm2 LINIA ROP
- HTKSH 1x2x0,8mm2

|                     |               |                       |                                                                                |                                                                                             |                                                                            |                                                                |
|---------------------|---------------|-----------------------|--------------------------------------------------------------------------------|---------------------------------------------------------------------------------------------|----------------------------------------------------------------------------|----------------------------------------------------------------|
| NUMER RYSUNKU<br>10 | SKALA<br>1:50 | DATA<br>sierpień 2016 | OBIEKT<br>REMONT INSTALACJI ELEKTRYCZNYCH BUDYNKÓW ZAGRODY MAZIARSKIEJ W ŁOSIU |                                                                                             | GŁÓWNY PROJEKTANT<br><br>mgr inż. Zygmunt Pawlak<br>UPR. Nr GPA-7342-54/96 | SPRAWDZAJĄCY<br><br>inż. Mikołaj Gondek<br>UAN I-8340/A-120/89 |
|                     |               |                       | ADRES INWESTYCJI<br>ŁOSIE DZ. NR. 522/1, 522/3, POWIAT GORLIICKI<br>GMINA ROPA | INWESTOR<br>MUZEUM "DWORY KARWACJANÓW I GŁADYSZÓW"<br>UL. WRÓBLEWSKIEGO 10A, 38-300 GORLICE |                                                                            |                                                                |
|                     |               |                       | STADIUM<br>PROJEKT BUDOWLANY                                                   | BRANŻA<br>ELEKTRYKA                                                                         |                                                                            |                                                                |
|                     |               |                       | PRZEDMIOT RYSUNKU<br>BUDYNEK GOSPODARCZY (SPICHLERZ) - SYSTEM SSP, SSWIN       |                                                                                             | OPRACOWAŁ:<br><br>mgr inż. Paweł Gajewski<br>UPR. Nr MAP/00312/PWOE/14     |                                                                |
|                     |               |                       |                                                                                |                                                                                             |                                                                            |                                                                |

BUDYNEK MIESZKALNY (CHYŻA)

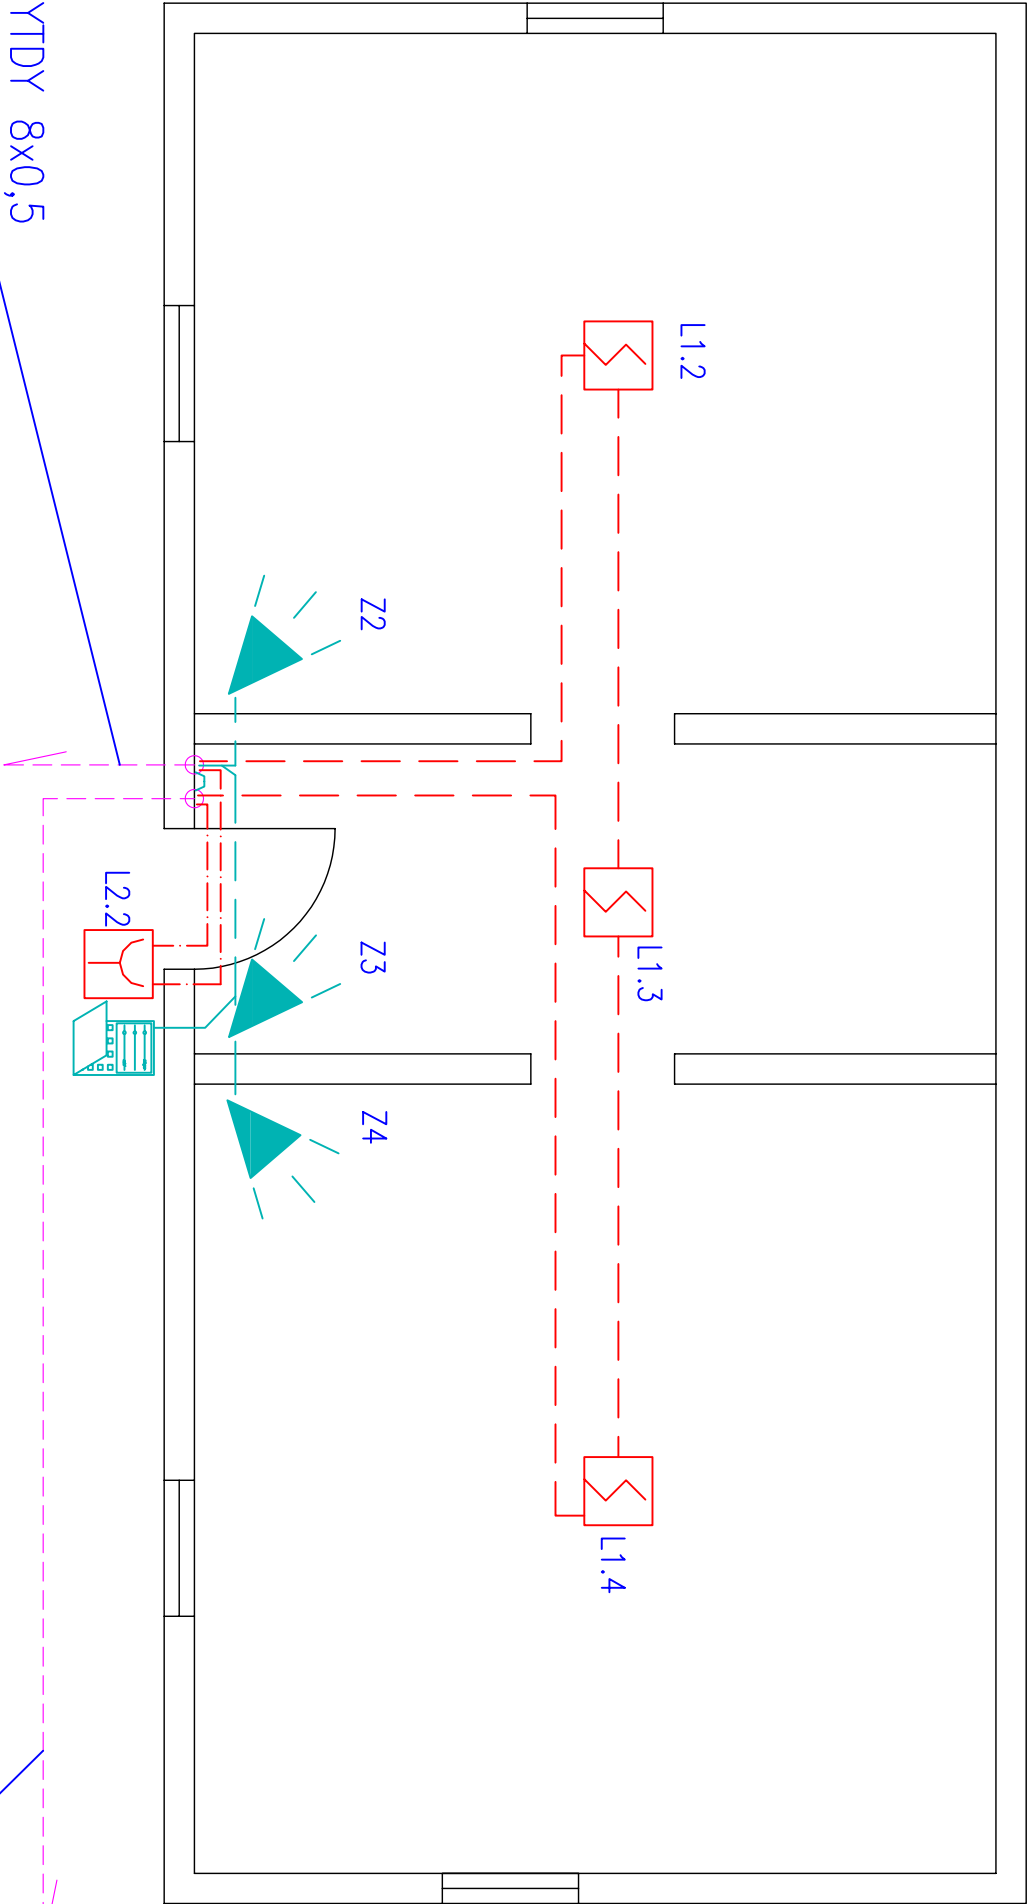

6xYTDY 6x0,5+ 2xYTDY 8x0,5  
+2xYnTKSyekw 1x2x0,8/HDPEø50  
Z BUDYNKU GOSPODARCZEGO

3xYTDY 6x0,5+ YTDY 8x0,5  
+2xYnTKSyekw 1x2x0,8/HDPEø50  
DO BUDYNKU STAJNI I STODOŁY

LEGENDA:



CZUŁKA PIR



KLAWIATURA LCD (W OBUDOWIE)



KLAWIATURA STREFOWA (W OBUDOWIE)



SYGNALIZATOR OPTYCZNO-AKUSTYCZNY,  
ZEWNĘTRZNY



CENTRALA ALARMOWA W OBUDOWIE Z AKUMULATOREM



EKSPANDER WEJŚĆ SYSTEMU SSWIN



YTDY 6x0,5mm2 (8x0,5 DLA SYGNALIZATORÓW ORAZ MANIPULATORÓW)



SYGNALIZATOR KONWENCJONALNY  
SYSTEMU SSP



RĘCZNY OSTRZEGACZ POŻAROWY ROP



OPTYCZNA CZUŁKA DYMU Z GNIAZDEM



CENTRALA SYSTEMU SSP



YnTKSyekw 1x2x0,8mm2 LINIA CZUJEK




YnTKSyekw 1x2x0,8mm2 LINIA ROP



HTKSH 1x2x0,8mm2

|                     |               |                       |                                                                                |                                                                                             |                                                                            |                                                                |
|---------------------|---------------|-----------------------|--------------------------------------------------------------------------------|---------------------------------------------------------------------------------------------|----------------------------------------------------------------------------|----------------------------------------------------------------|
| NUMER RYSUNKU<br>11 | SKALA<br>1:50 | DATA<br>sierpień 2016 | OBIEKT<br>REMONT INSTALACJI ELEKTRYCZNYCH BUDYNKÓW ZAGRODY MAZIARSKIEJ W ŁOSIU |                                                                                             | GŁÓWNY PROJEKTANT<br><br>mgr inż. Zygmunt Pawlak<br>UPR. Nr GPA-7342-54/96 | SPRAWDZAJĄCY<br><br>inż. Mikołaj Gondek<br>UAN I-8340/A-120/89 |
|                     |               |                       | ADRES INWESTYCJI<br>ŁOSIE DZ. NR. 522/1, 522/3, POWIAT GORLICKI<br>GMINA ROPA  | INWESTOR<br>MUZEUM "DWORY KARWACJANÓW I GŁADYSZÓW"<br>UL. WRÓBLEWSKIEGO 10A, 38-300 GORLICE |                                                                            |                                                                |
|                     |               |                       | STADIUM<br>PROJEKT BUDOWLANY                                                   | BRANŻA<br>ELEKTRYKA                                                                         |                                                                            |                                                                |
|                     |               |                       | PRZEDMIOT RYSUNKU<br>BUDYNEK MIESZKALNY (CHYŻA) - SYSTEM SSP, SSWIN            |                                                                                             | OPRACOWAŁ:<br><br>mgr inż. Paweł Gajewski<br>UPR. Nr MAP/00312/PWOE/14     |                                                                |
|                     |               |                       |                                                                                |                                                                                             |                                                                            |                                                                |

BUDYNEK STAJNI I STODOŁY

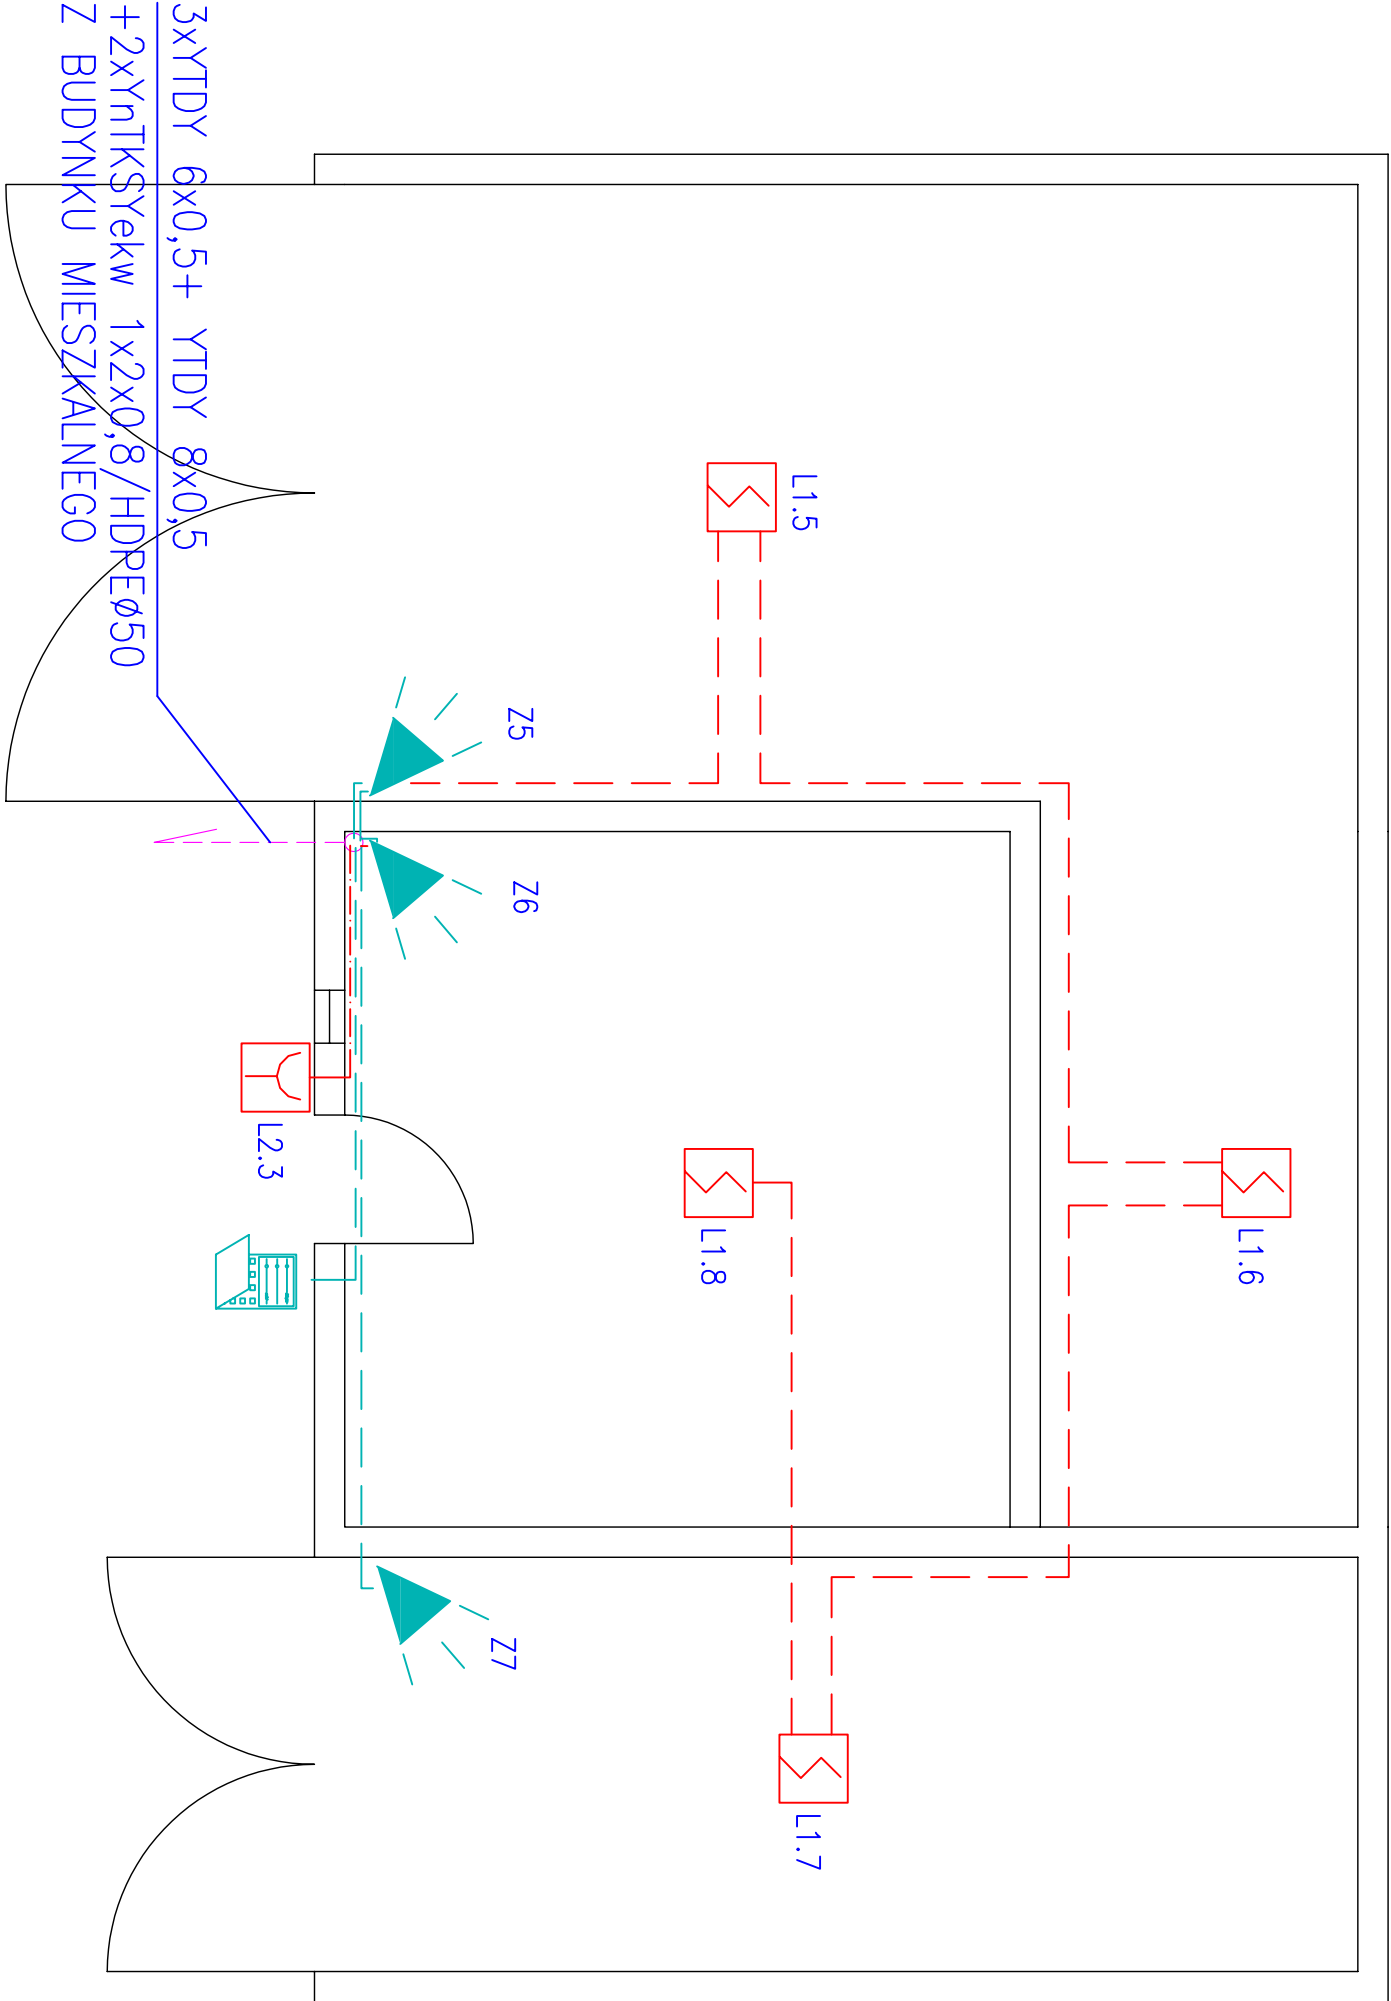

LEGENDA:

CZUJKA PIR

KLAWIATURA LCD (W OBUDOWIE)

KLAWIATURA STREFOWA (W OBUDOWIE)

SYGNALIZATOR OPTYCZNO-AKUSTYCZNY, ZEWNĘTRZNY

CENTRALA ALARMOWA W OBUDOWIE Z AKUMULATOREM

EXPANDER WEJŚĆ SYSTEMU SSWIN

YTDY 6x0,5mm2 (8x0,5 DLA SYGNALIZATORÓW ORAZ MANIPULATORÓW)

SYGNALIZATOR KONWENCJONALNY SYSTEMU SSP

RĘCZNY OSTRZEGACZ POŻAROWY ROP

OPTYCZNA CZUJKA DYMU Z GNIAZDEM

CENTRALA SYSTEMU SSP

YnTKSyekw 1x2x0,8mm2 LINIA CZUJEK

YnTKSyekw 1x2x0,8mm2 LINIA ROP

HTKSH 1x2x0,8mm2

|               |       |               |                                                                      |                                        |                           |                     |
|---------------|-------|---------------|----------------------------------------------------------------------|----------------------------------------|---------------------------|---------------------|
| NUMER RYSUNKU | SKALA | DATA          | OBJEKT                                                               |                                        | GŁÓWNY PROJEKTANT         | SPRAWDZAJĄCY        |
|               |       |               | REMONT INSTALACJI ELEKTRYCZNYCH BUDYNKÓW ZAGRODY MAZIARSKIEJ W ŁOSIU |                                        |                           |                     |
|               |       |               | ADRES INWESTYCJI                                                     | INWESTOR                               |                           |                     |
|               |       |               | STADIUM                                                              | BRANŻA                                 |                           |                     |
|               |       | sierpień 2016 | ŁOSIE DZ. NR. 522/1, 522/3, POWIAT GORLIcki                          | MUZEUM "DWORY KARWACJANÓW I GŁADYSZÓW" | mgr inż. Zygmunt Pawlak   | inż. Mikołaj Gondek |
|               |       |               | GMINA ROPA                                                           | UL. WRÓBLEWSKIEGO 10A, 38-300 GORLICE  | UPR. Nr GPA-7342-54/96    | UAN I-8340/A-120/89 |
|               |       |               | PROJEKT BUDOWLANY                                                    |                                        | ELEKTRYKA                 |                     |
|               |       |               | PRZEDMIOT RYSUNKU                                                    |                                        | OPRACOWAŁ:                |                     |
|               |       |               | BUDYNEK STAJNI I STODOŁY - SYSTEM SSP, SSWIN                         |                                        | mgr inż. Paweł Gajewski   |                     |
|               |       |               |                                                                      |                                        | UPR. Nr MAP/00312/PWOE/14 |                     |