

DALES
 Dział Projektowania i Wykonawstwa
 ul. Sierpień 2016
 18-449-07-34 e-mail: tukan.nowysacz@gmail.com
 NIP 795-227-47-20, REGON 140048787

MAPA SYTUACYJNO – WYSOKOŚCIOWA Z INWENTARYZACJI POWYKONAWCZEJ KANALIZACJI KABLOWEJ NISKONAPIĘCIOWEJ


Gmina: Jabłonna Obiekt: MUZEUM – ORAWSKI PARK ETNOGRAFICZNY
 Wieś: Zubrzyca Górna km. 182.223.231 i 182.223.232 skala 1:500
 PRZESKALOWANO Z MAPY SYT-WYS 1:1000
 GRANICE ODCIAŁEK ORTOGONNYCH WNIOSŁO METODĄ PRZESKALOWANIA MAPY SYTUACYJNOJ
 NIE ZGODNE Z PROJEKTEM. PROTOKÓŁ ZUDP Nr 5-135/2008 z dnia 23.12.2008


STAROSTWO POWIATOWE W NOWYM TARGU
 Główna Dokumentacja Geodezyjno-Kartograficzna
 34-400 Nowy Targ, ul. Habsburska 1
 Wykonawca w niniejszej mapie jest odpowiedzialny za:
 - poprawność i aktualność danych w niniejszej mapie
 - zgodność z obowiązującymi przepisami
 - 5 GRU 2016 z. 100 STAN KARTOBY
 Nowy Targ, ul. Sierpień 2016
 KIEROWNIK
 Główna Dokumentacja Geodezyjno-Kartograficzna
 mgr inż. Marek Kozłowski



- Legenda:
- KAMERA PTZ montowana na wysięgniku
 - SŁUP OKRĄGŁY DREWNIANY hm=4m (6m)
 - TRASA PRZEWODÓW (UKŁADAĆ W ISTNIĄCEJ KANALIZACJI)
 (YKY 3x2,5mm, A-DG(ZN)B2Y MM 4G 50/125
 UTP kat 6A – w przypadku braku kanalizacji ułożyć DWK Ø110)

DALES Zygmunt Pawlak ul. B. Prusa 140 A 33-300 Nowy Sącz www.dales.net.pl tel. 18-449-07-34 e-mail: tukan.nowysacz@gmail.com	
OBIEKT: BUDOWA CCTV PARKU ETNOGRAFICZNEGO W SIDZINIE	
ADRES INWESTYCJI: ZUBRZYCA GÓRNA 34-484 ZUBRZYCA GÓRNA	INWESTOR: MUZEUM – ORAWSKI PARK ETNOGRAFICZNY W ZUBRZYCY GÓRNEJ
STADIUM: PROJEKT BUDOWLANY	BRANŻA: ELEKTRYCZNA
PRZEDMIOT RYSUNKU: Rozmieszczenie kamer Instalacje elektroenergetyczne – CCTV	
Projektował: mgr inż. Piotr Pawlak Uprawnienia do projektowania i kierowania robotami bez ograniczeń numer MAP/0082/PWBE/15	Podpis:
Sprawdził: mgr inż. Zygmunt Pawlak Uprawnienia do projektowania i kierowania robotami bez ograniczeń numer GPA-7342-54/96 UAN-7342-19/91	Podpis:
DATA SIERPIEŃ 2016	SKALA 1:600
NUMER RYSUNKU 1	

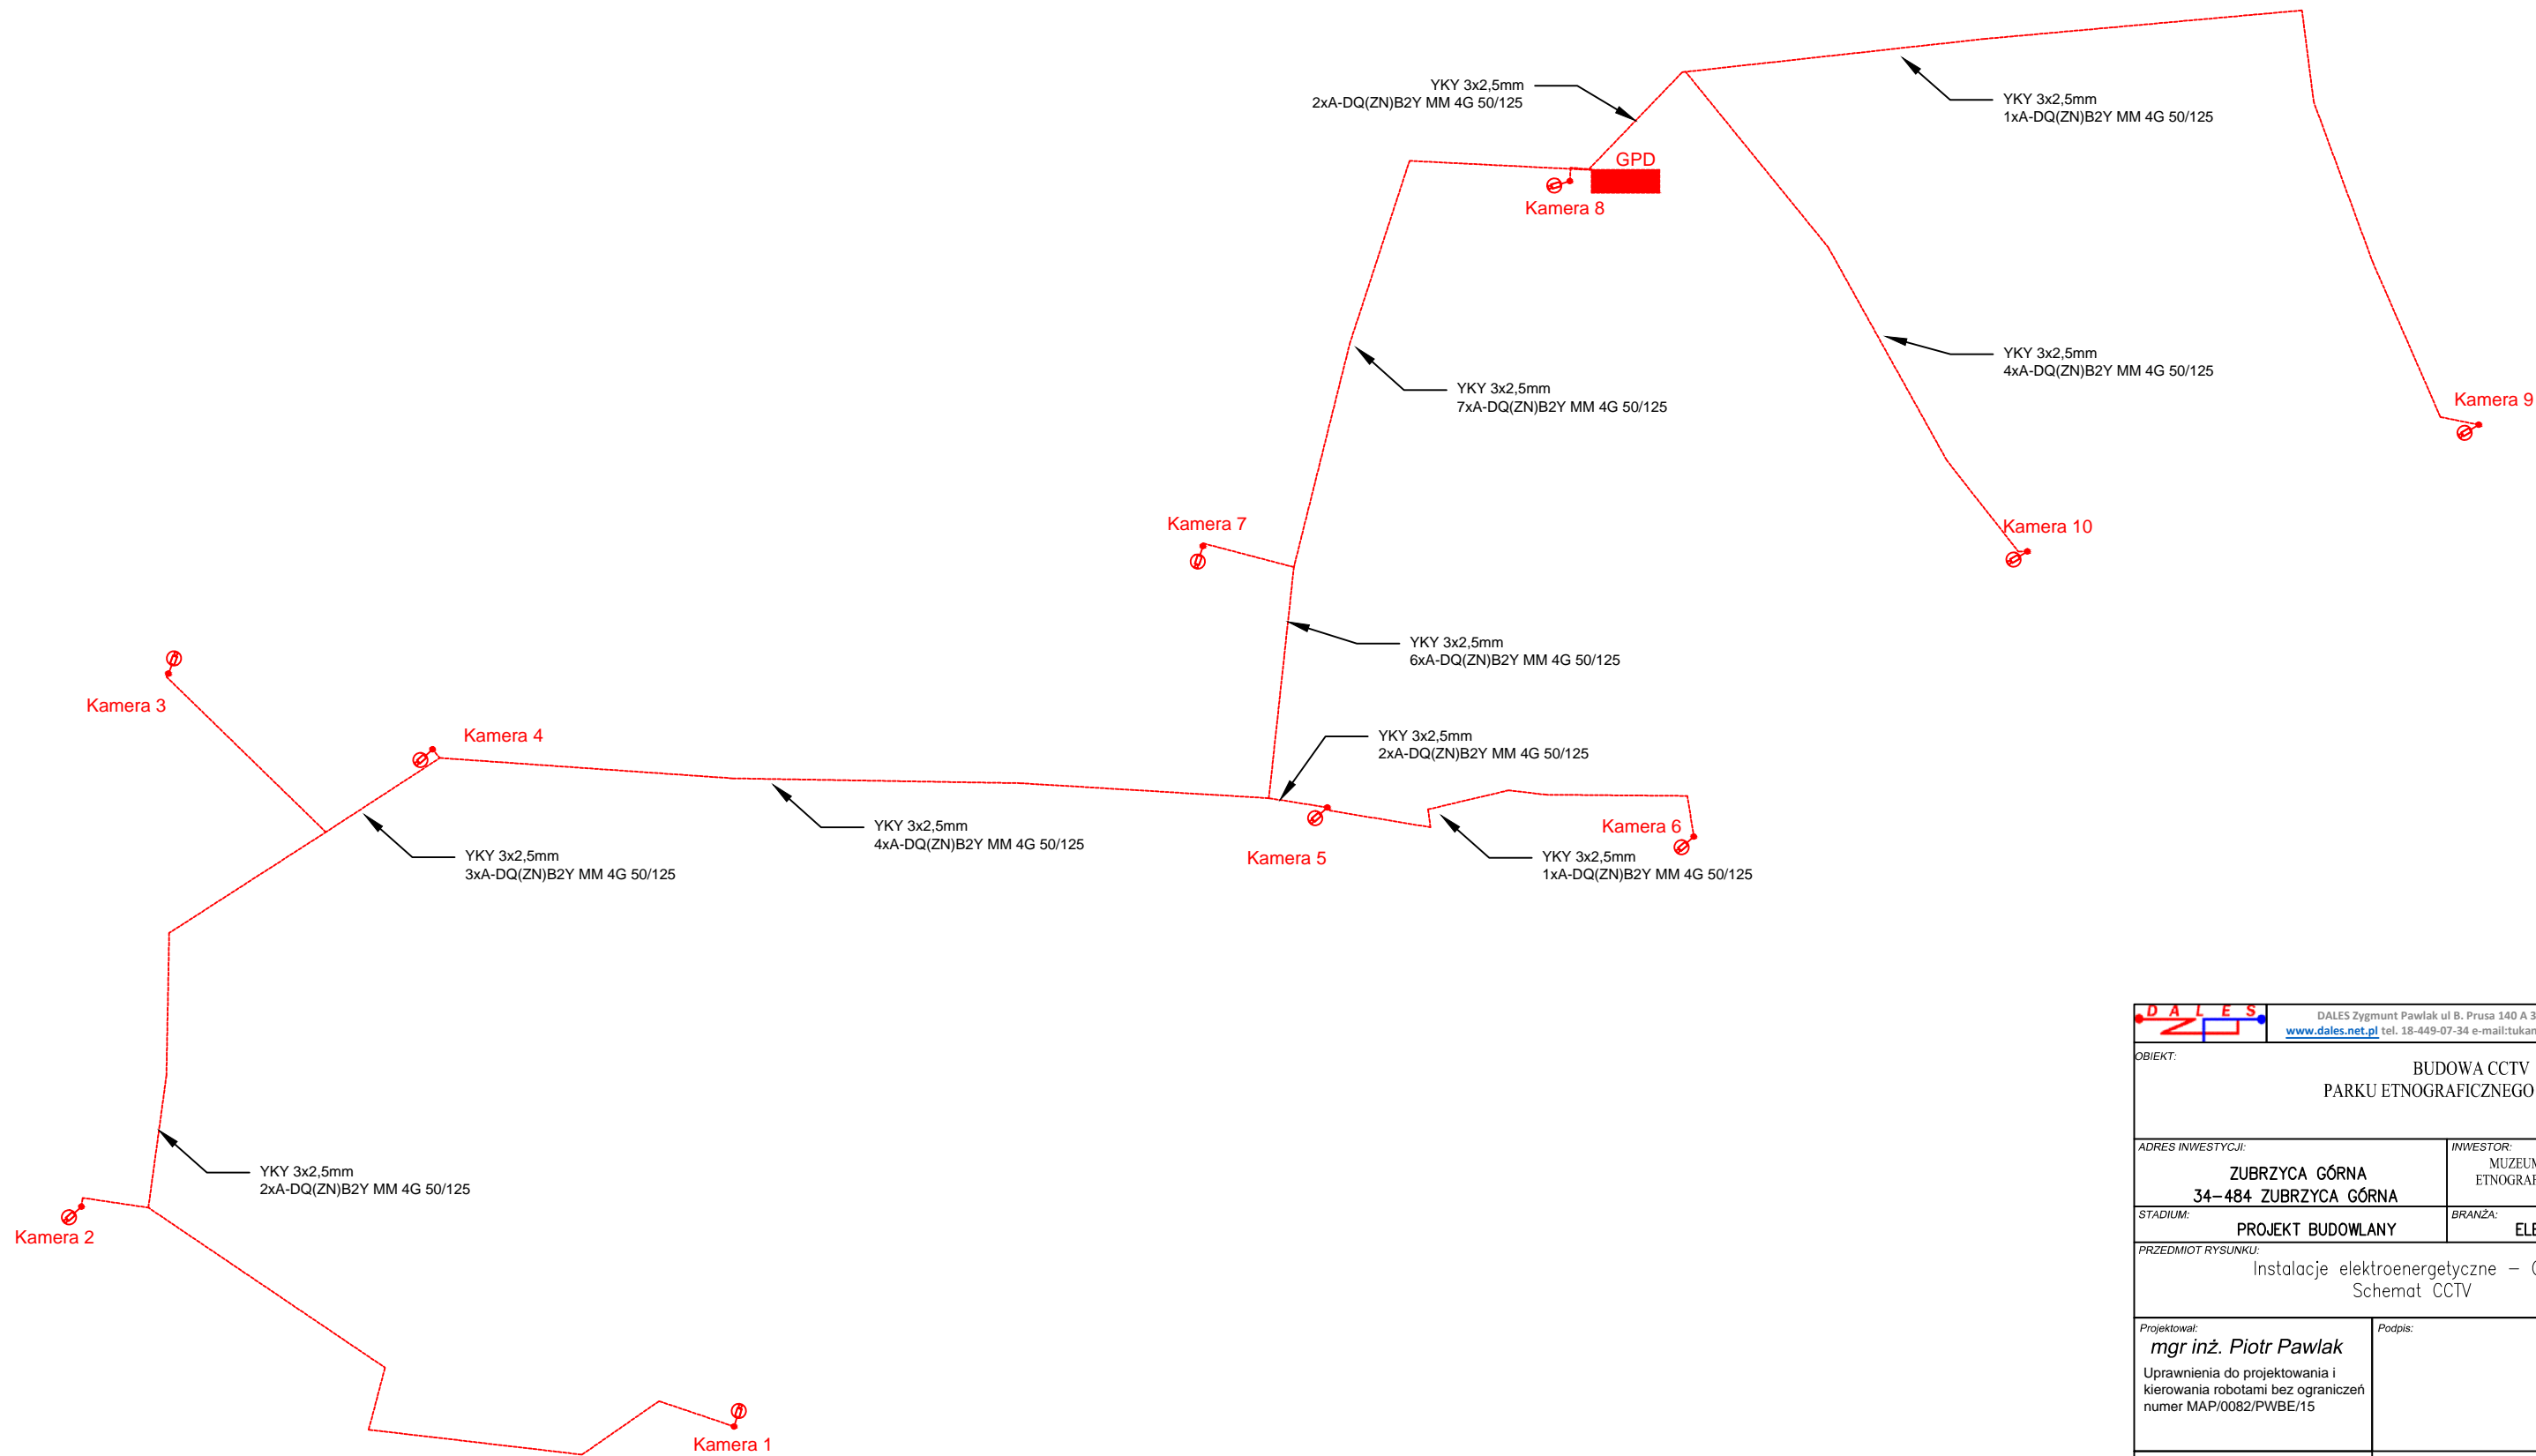

 DALES Zygmunt Pawlak ul. B. Prusa 140 A 33-300 Nowy Sącz www.dales.net.pl tel. 18-449-07-34 e-mail: tukan.nowysacz@gmail.com	
OBIEKT: BUDOWA CCTV PARKU ETNOGRAFICZNEGO W SIDZINIE	
ADRES INWESTYCJI: ZUBRZYCA GÓRNA 34-484 ZUBRZYCA GÓRNA	INWESTOR: MUZEUM - ORAWSKI PARK ETNOGRAFICZNY W ZUBRZ GÓRNEJ
STADIUM: PROJEKT BUDOWLANY	BRANŻA: ELEKTRYCZNA
PRZEDMIOT RYSUNKU: Instalacje elektroenergetyczne – CCTV Schemat CCTV	
Projektował: mgr inż. Piotr Pawlak Uprawnienia do projektowania i kierowania robotami bez ograniczeń numer MAP/0082/PWBE/15	Podpis:
Sprawdzał: mgr inż. Zygmunt Pawlak Uprawnienia do projektowania i kierowania robotami bez ograniczeń numer GPA-7342-54/96 UAN-7342-19/91	Podpis:
DATA: SIERPIEŃ 2016	SKALA: brak
NUMER RYSUNKU	