



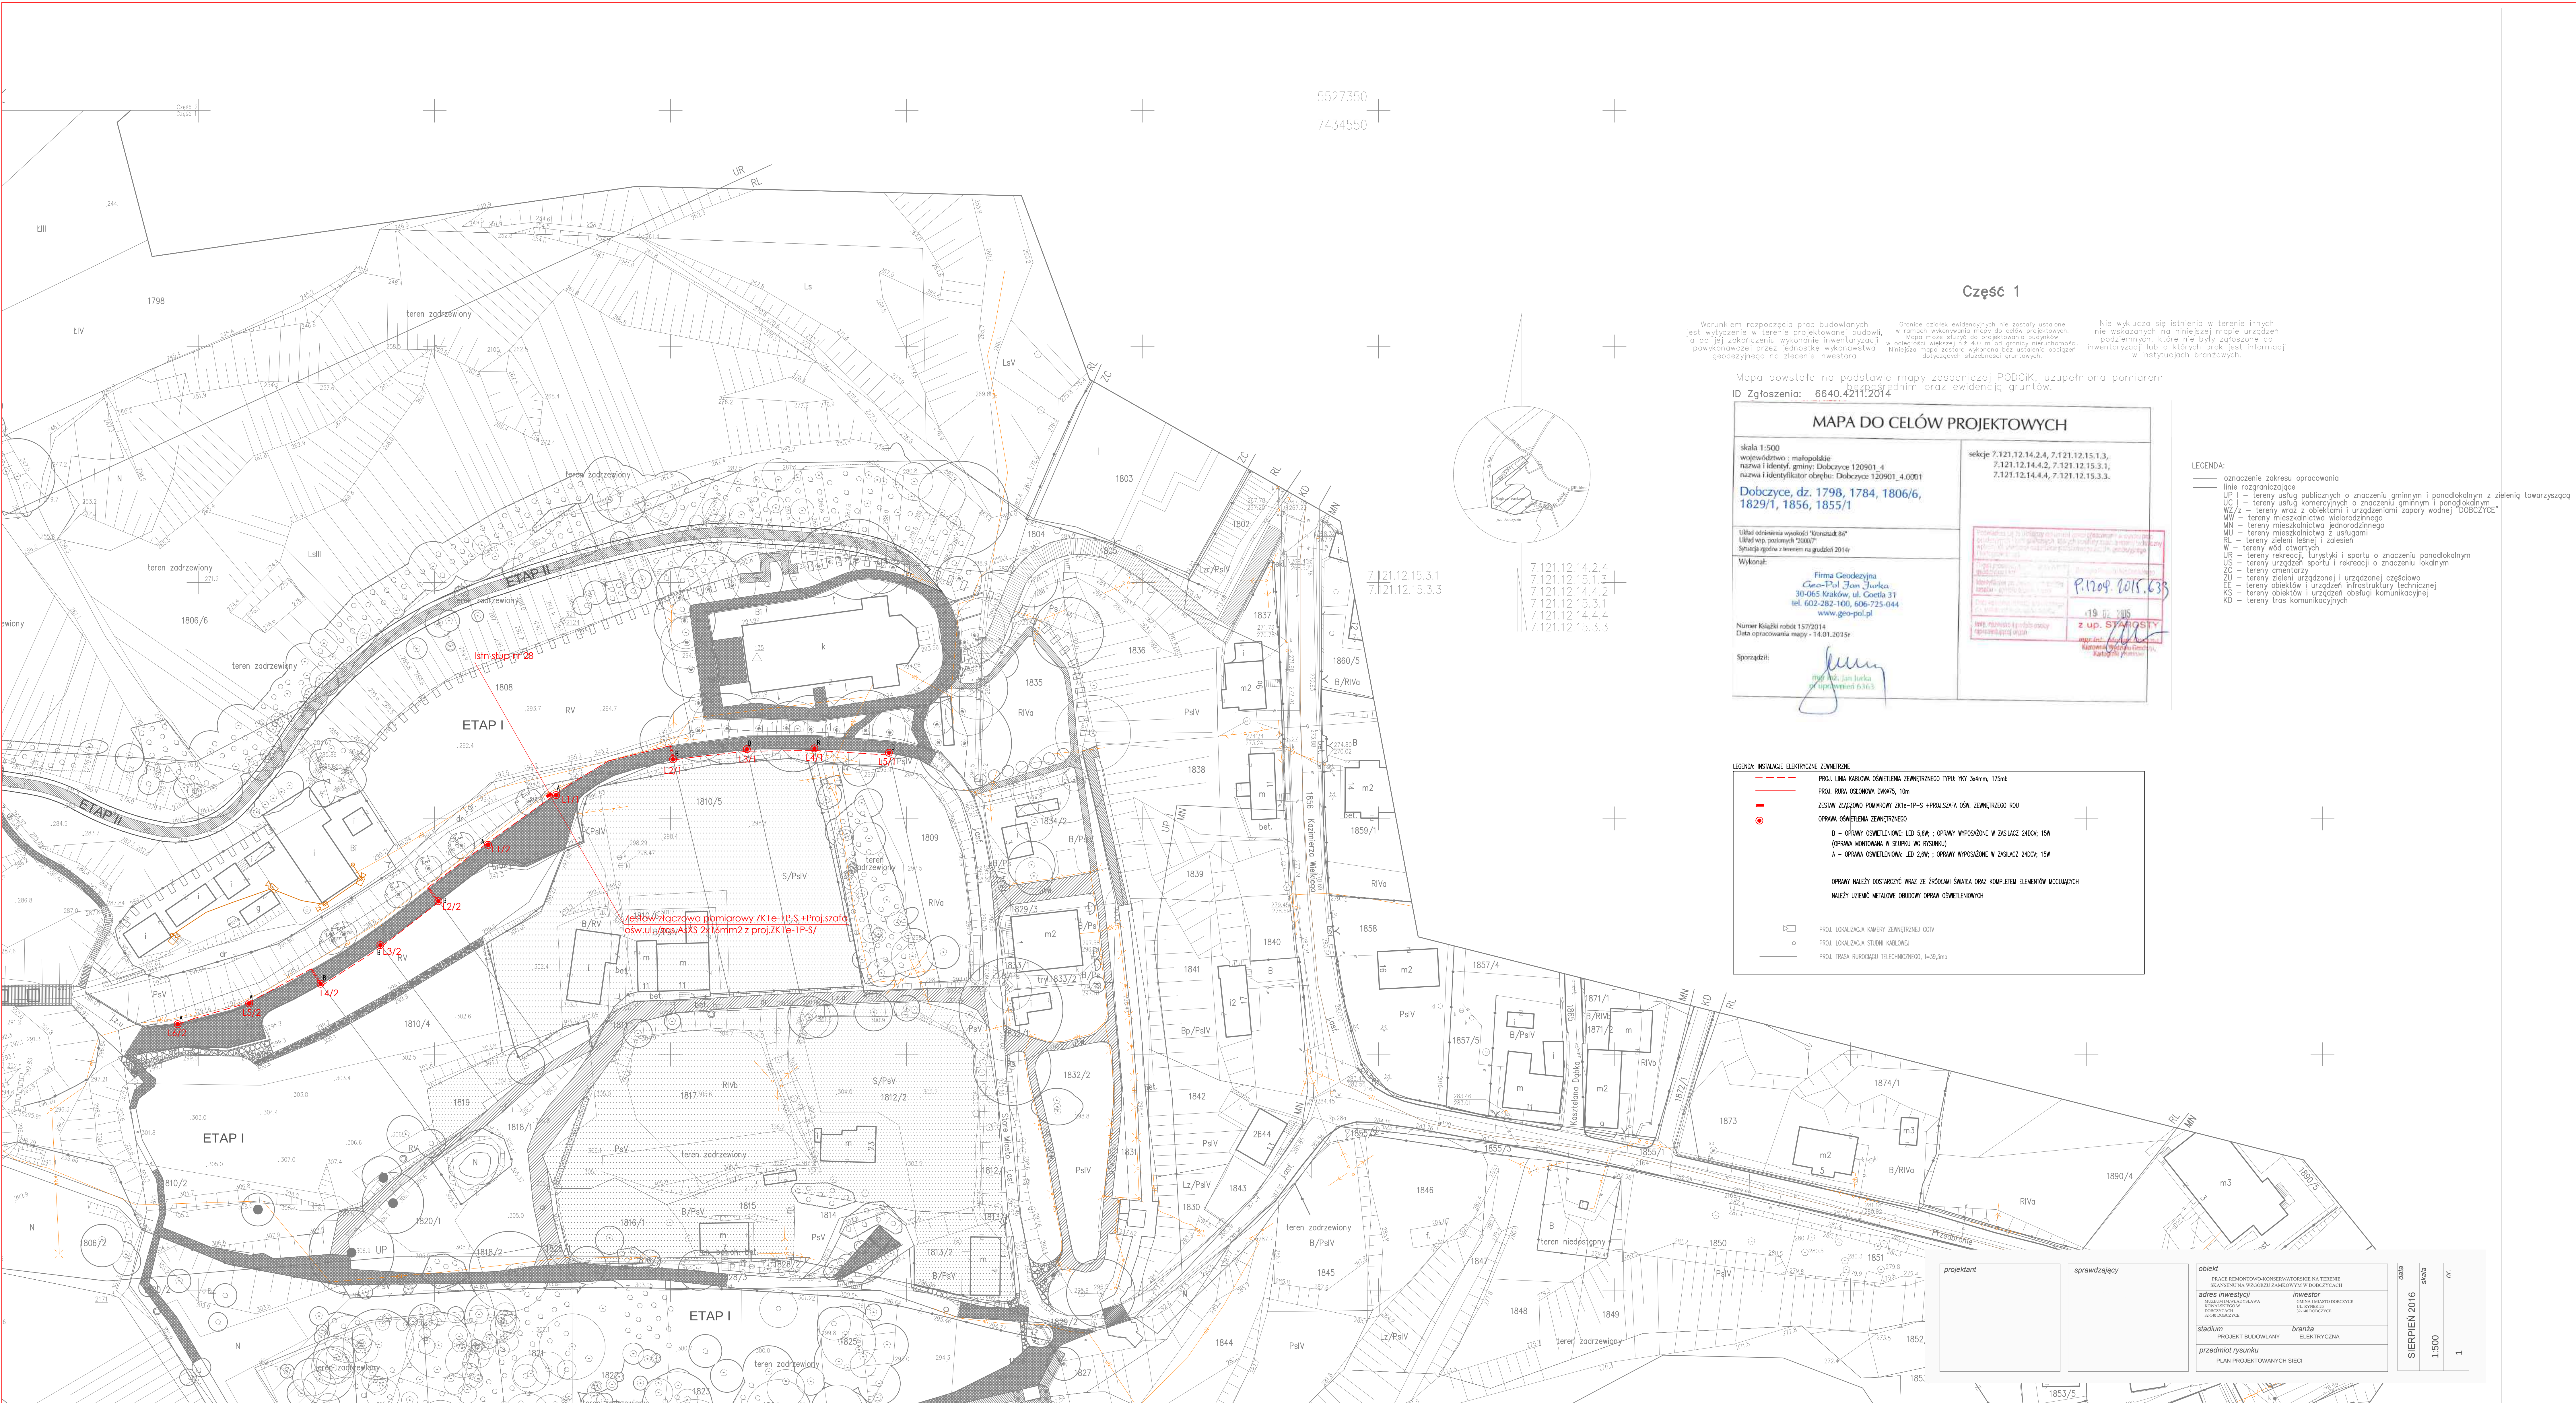

SCHEMAT IDEOWY PROJEKTOWANEJ INSTALACJI CCTV

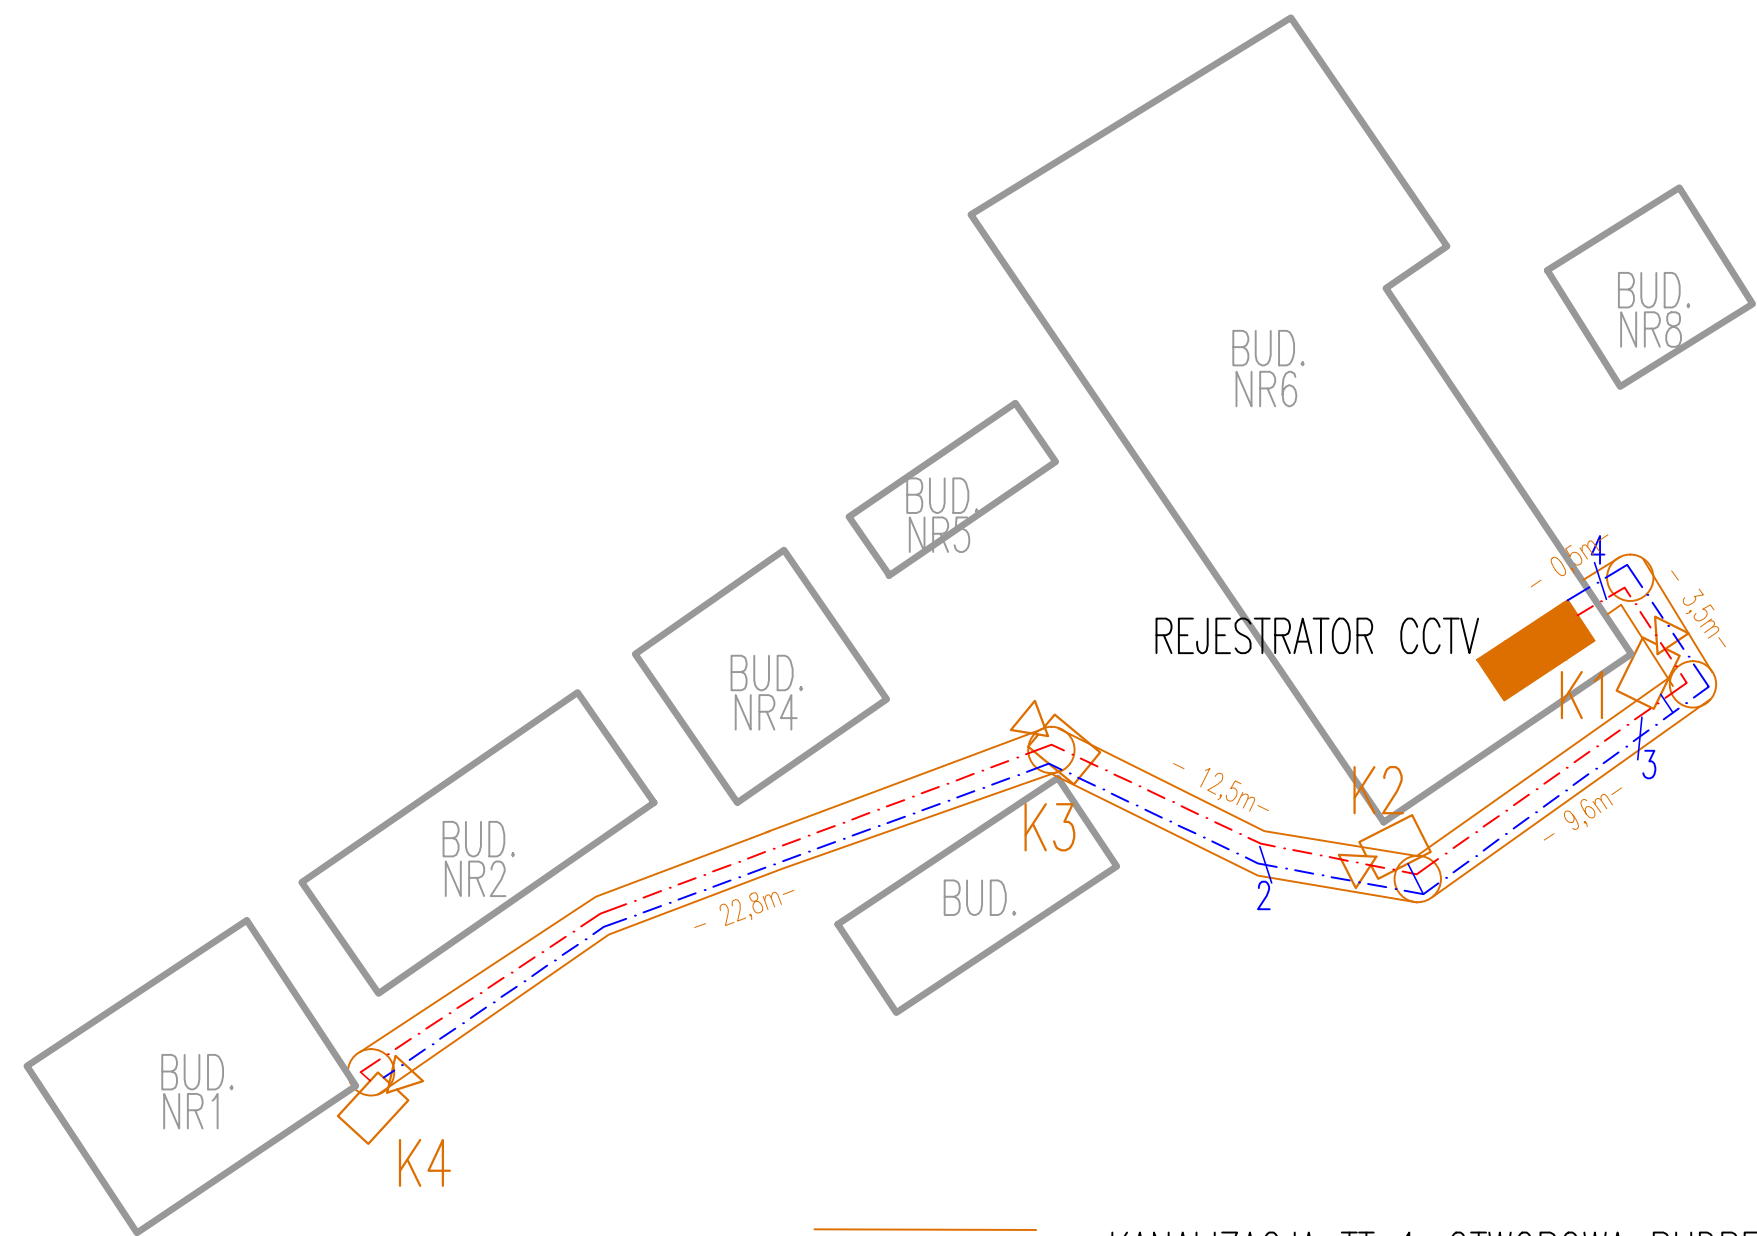


- KANALIZACJA TT 1-OTWOROWA RHDPE50
- - - - - STUDNIA KABLOWA TT TYPU KS 80.63/60 ROMOLD
- ◻ KAMERA ZEWNĘTRZNA – 4 szt.
- . - . - KABEL ZASILAJĄCY YKY 3x1,5mm
- . - . - PRZEWÓD FTp żel kat.5e 4x2x0,5

data	SIERPIEŃ 2016
skala	--
nr.	2


obekt	PRACE REMONTOWO-KONSERWATORSKIE NA TERENIE SKANSENU NA WZGORZU ZAMKOWYM W DOBRCZYCACH		
	adres inwestycji	inwestor	
	MUZEUUM WŁADY SŁAWA KOWALSKIEGO W DOBRCZYCACH 32-140 DOBRCZYCE	GMINA I MIASTO DOBRCZYCE UL. RYNEK 26 32-140 DOBRCZYCE	
	stadium	branża	
	PROJEKT BUDOWLANY	ELEKTRYCZNA	
	przedmiot rysunku	SCHEMAT PROJEKTOWANEJ KANALIZACJI TT	

sprawdzający


projektant

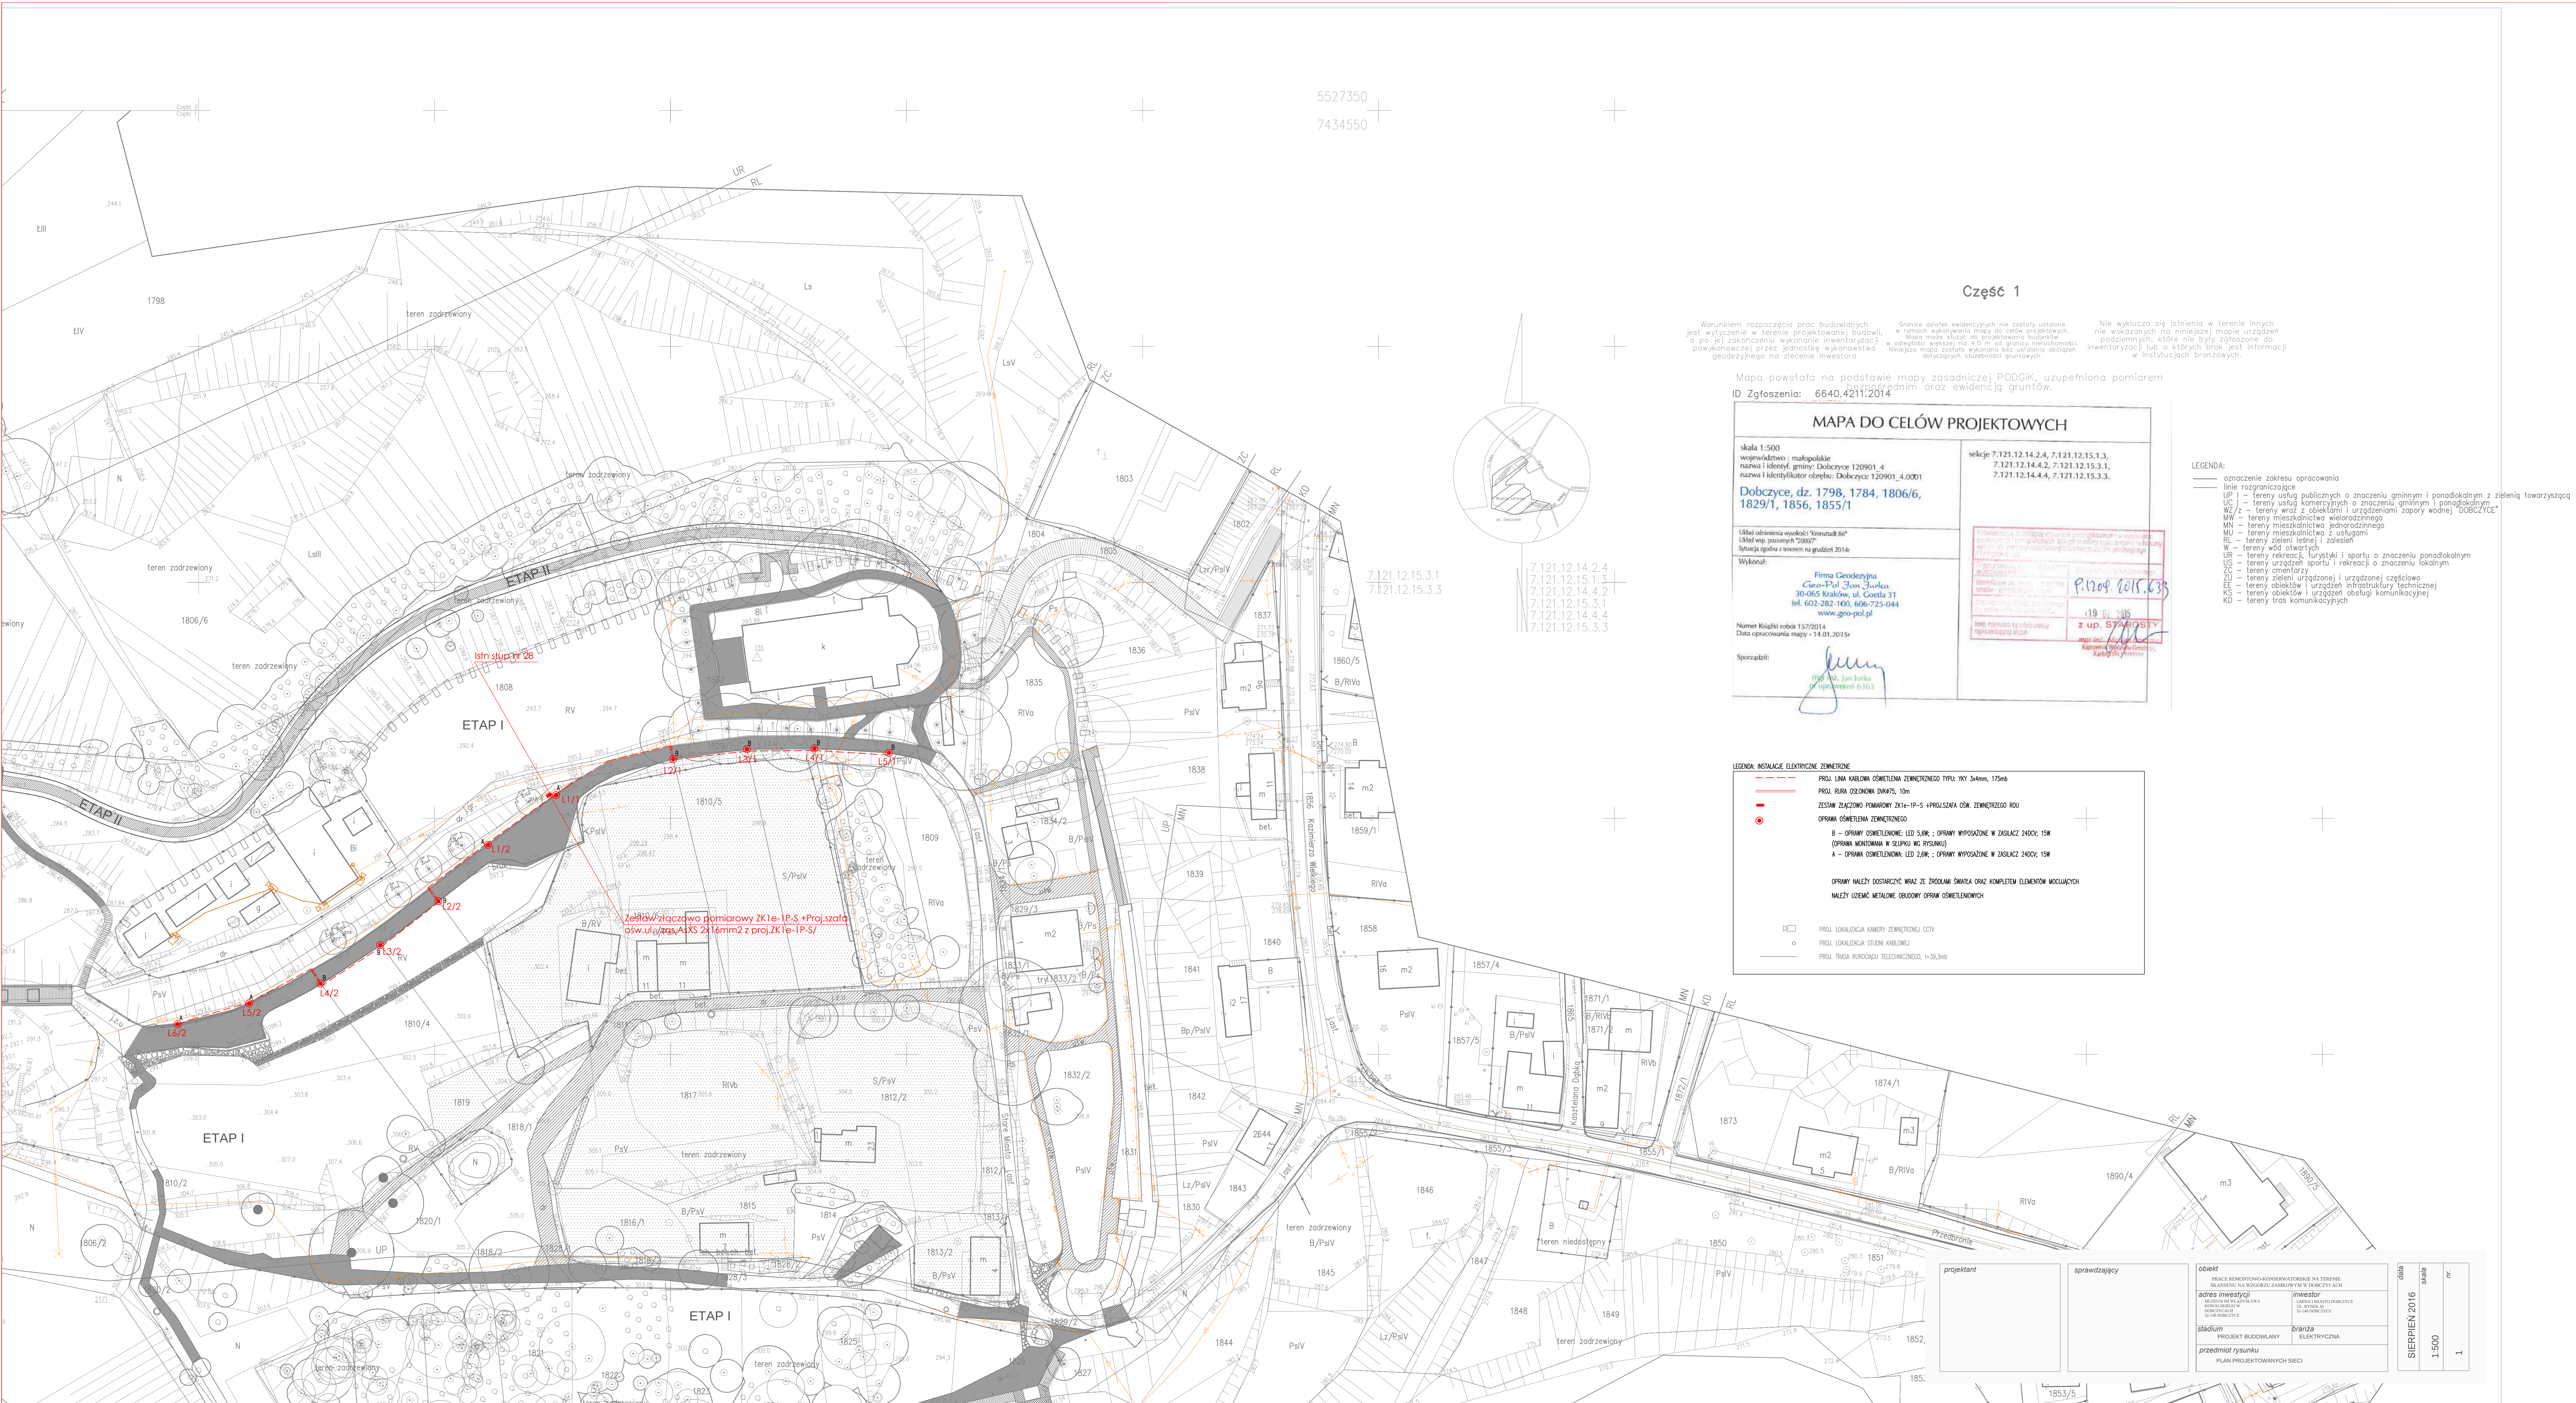


ROU na istn.słupie
/W zakresie Inwestora/

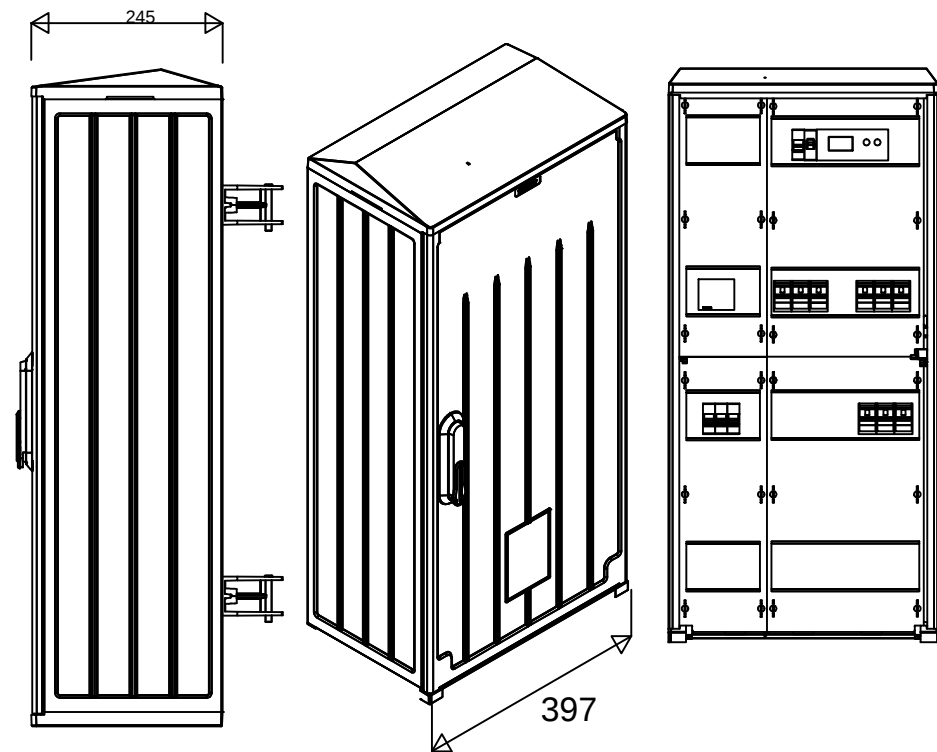


ZK1e-1P-S na istn.słupie
/W zakresie TAURON S.A./

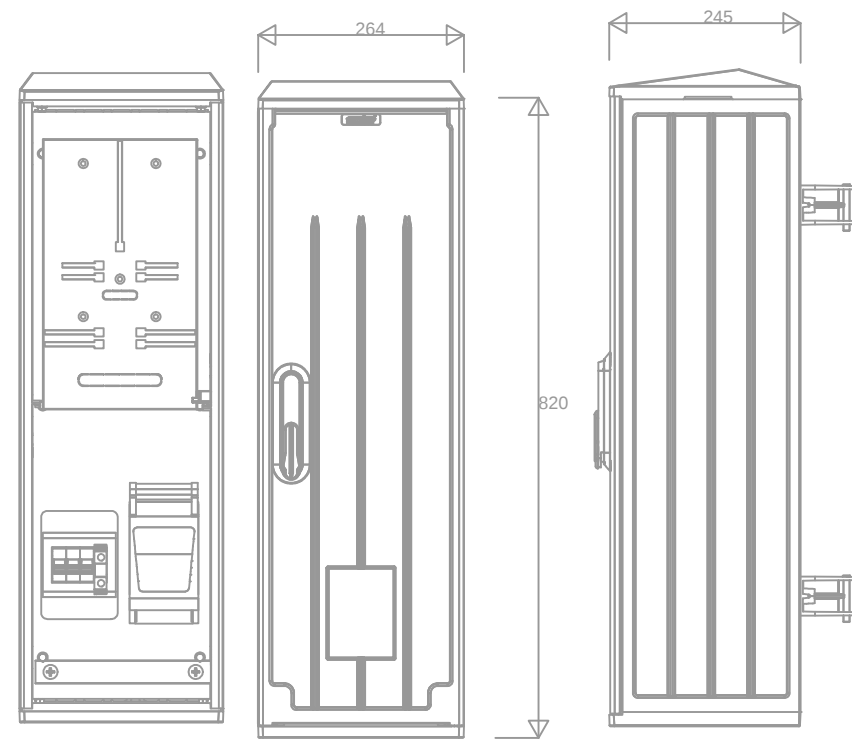

ROU na istn.słupie

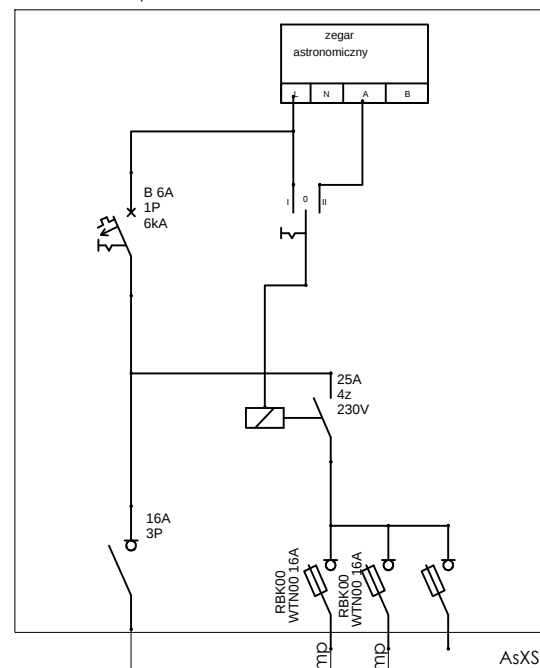


ZK1e-1P-S na istn.słupie

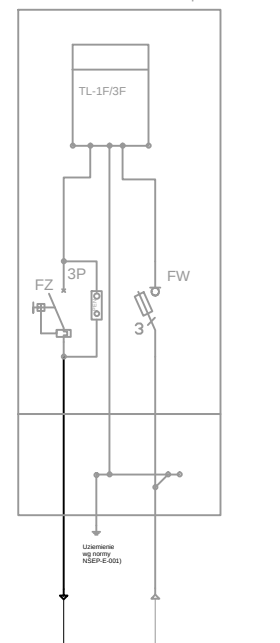

AsXS 4x16mm², l=8m

AsXS 4x16mm², l=5m

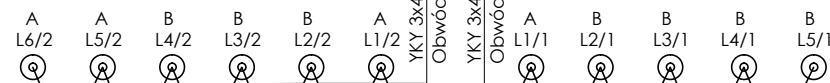


data	SIERPIEŃ 2016
skala	--
nr.	2

obiekt	PRACE REMONTOWO-KONSERWATORSKIE NA TERENIE SKANSENU NA WZGÓRZU ZAMKOWYM W DOBZYCACH
adres inwestycji	Muzeum Władysława Kowalskiego w Dobzycach 32-140 DOBZYCE
branża	ELEKTRYCZNA
stadium	PROJEKT BUDOWLANY
przedmiot rysunku	SCHEMAT ZASILANIA INSTALACJI OŚW.PARKOWEGO

sprawdzający

projektant

PRZEKRÓJ POPRZECZNY SPOSOBU UKŁADANIA KABLI NN

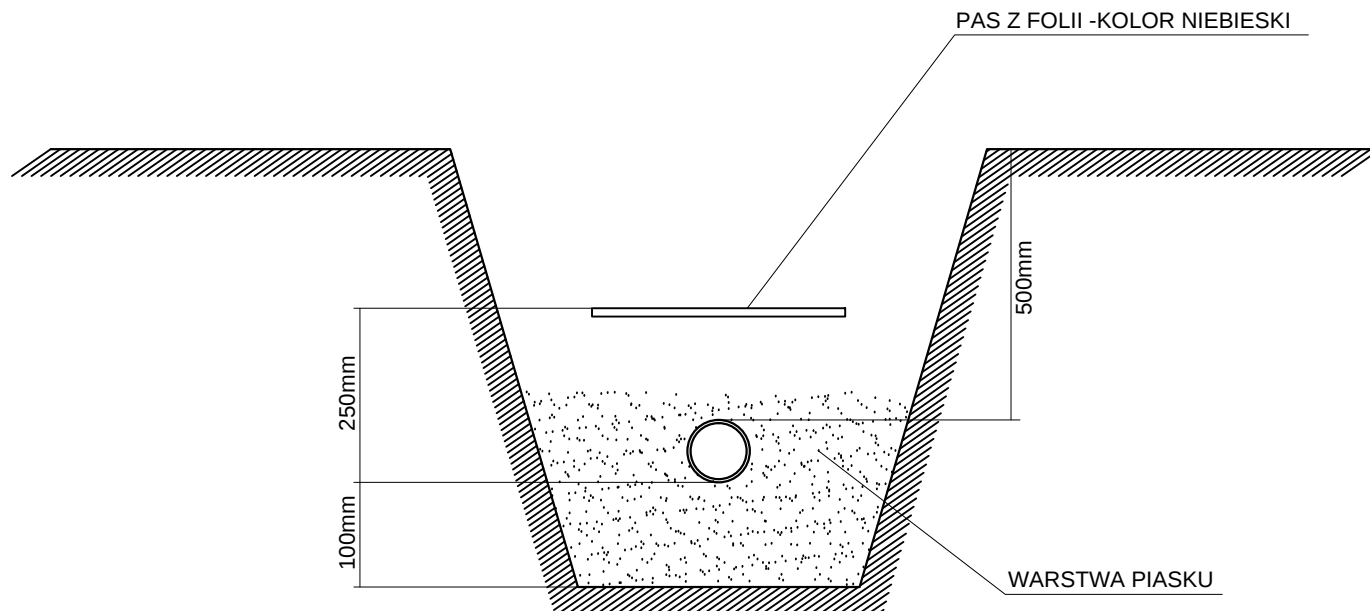


projektant

sprawdzający

obiekt PRACE REMONTOWO-KONSERWATORSKIE NA TERENIE SKANSENU NA WZGÓRZU ZAMKOWYM W DOBCZYCACH	
adres inwestycji MUZEUM IM. WŁADYSŁAWA KOWALSKIEGO W DOBCZYCACH 32-140 DOBCZYCE	inwestor GMINA I MIASTO DOBCZYCE UL. RYNEK 26 32-140 DOBCZYCE
stadium PROJEKT BUDOWLANY	branża ELEKTRYCZNA
przedmiot rysunku SPOSÓB UKŁADANIA KABLI NN	

3	-	SIERPIEŃ 2016	data
	nr.	skala	

WIDOK PROJEKTOWANEJ OPRAWY MONTOWANEJ W SŁUPKU TYPU A

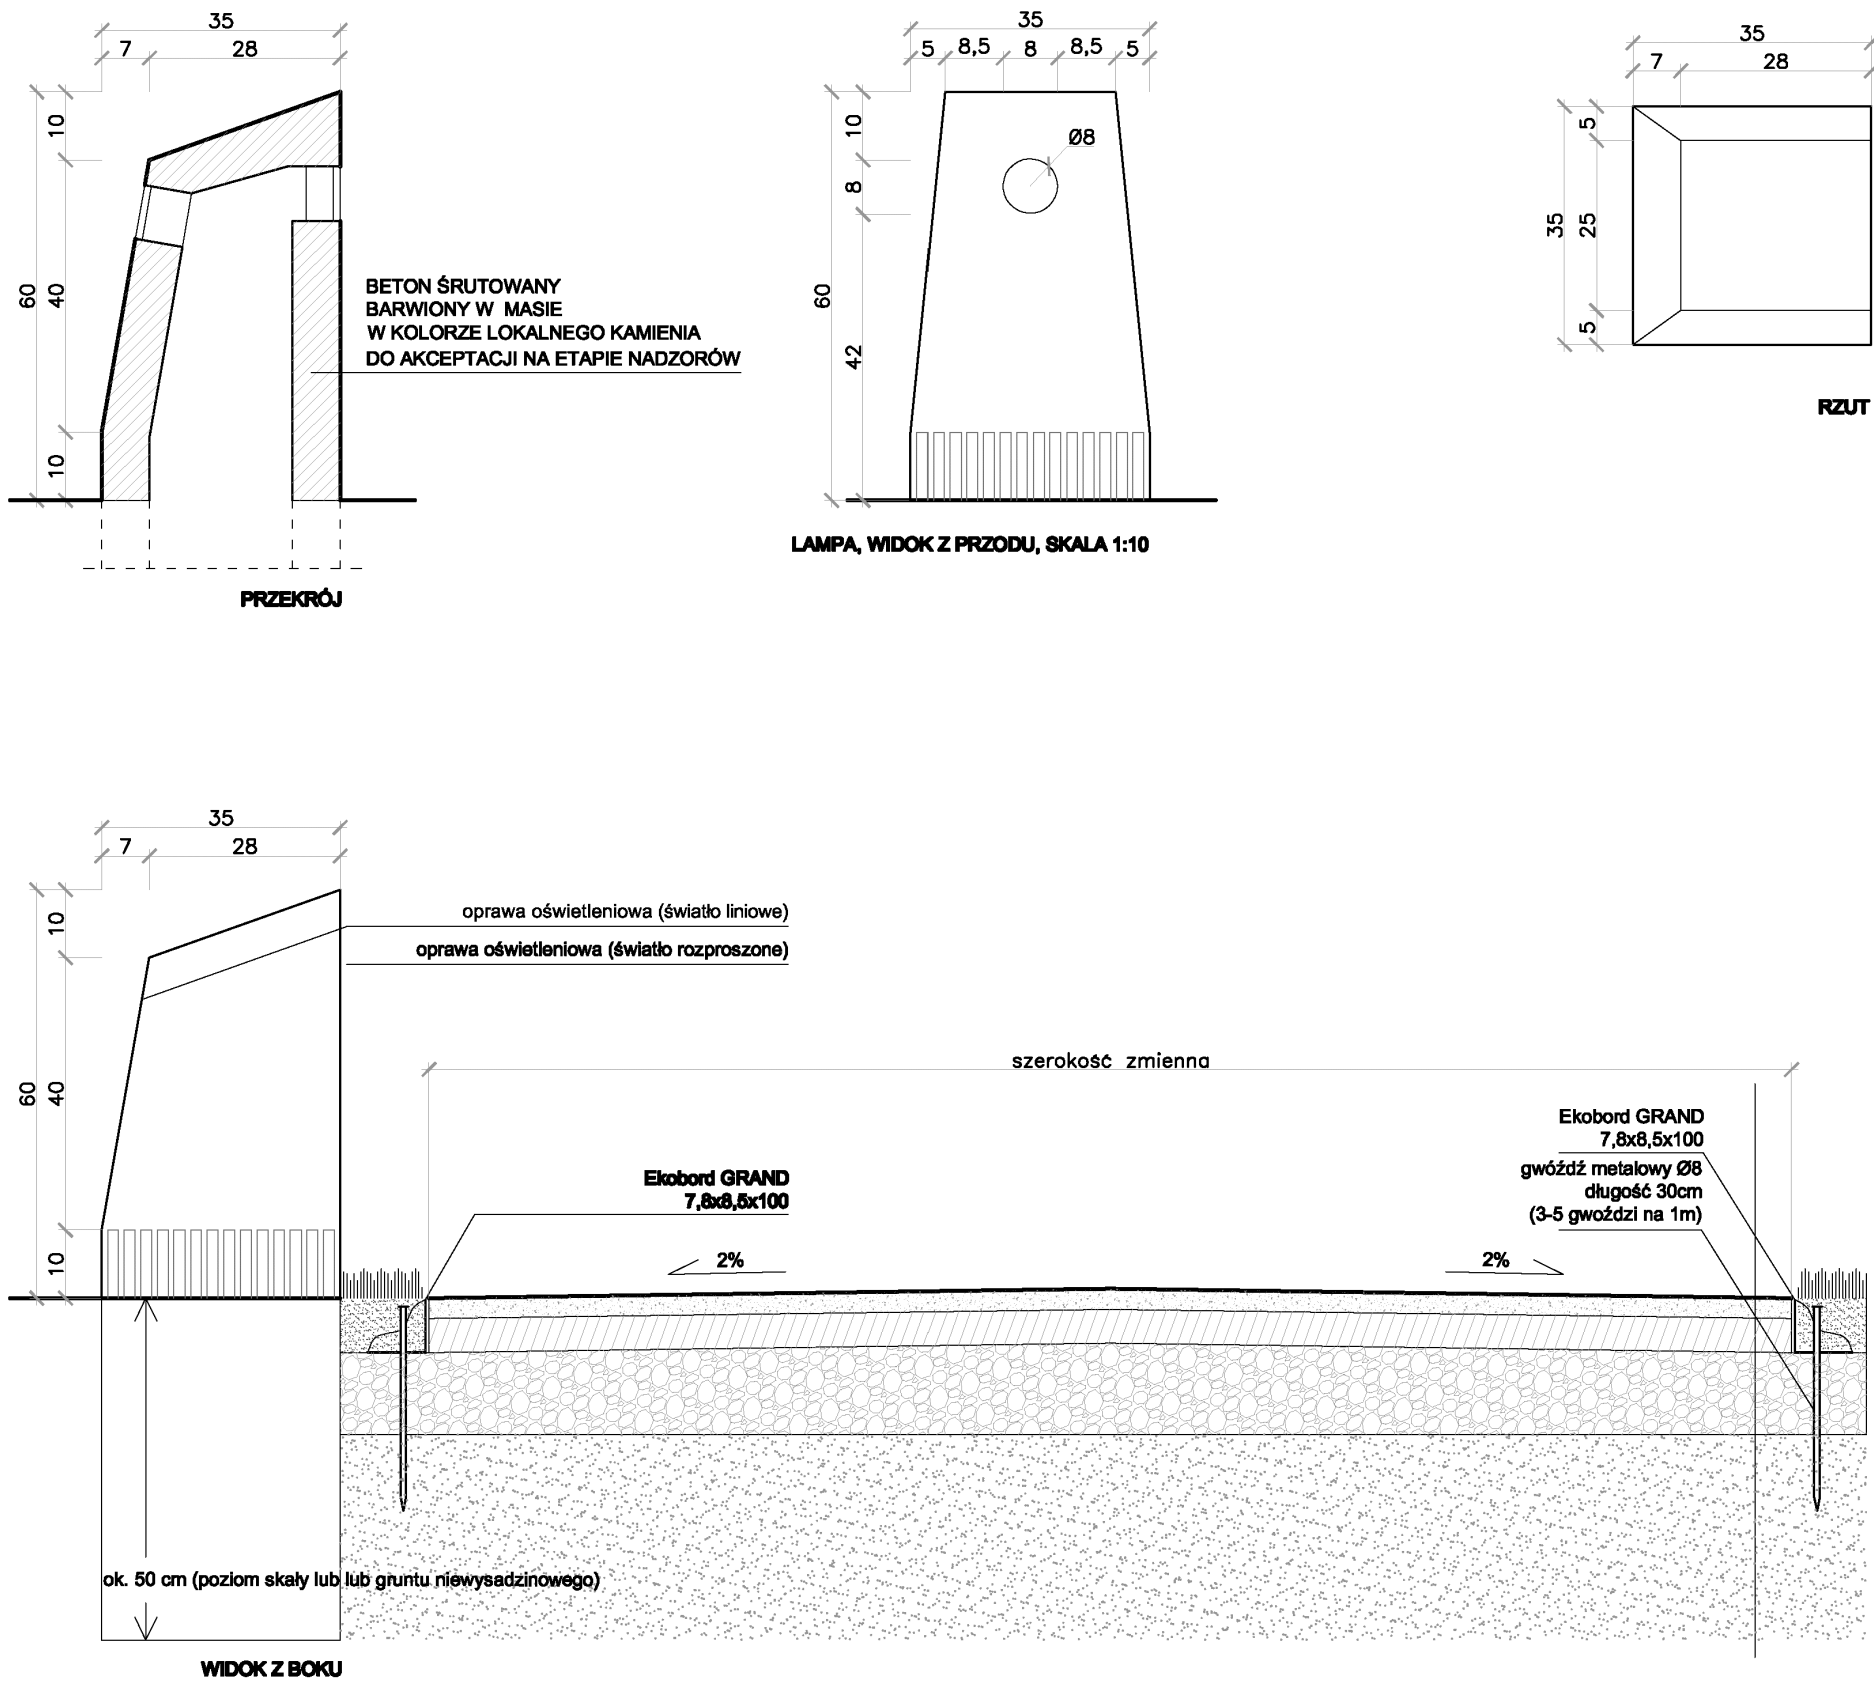


data	SIERPIEŃ 2016
skala	--
nr.	4

obiekt	PRACE REMONTOWO-KONSERWATORSKIE NA TERENIE SKANSENU NA WZGÓRZU ZAMKOWYM W DOB CZYCHACH	
	adres inwestycji	inwestor
	Muzeum Władysława Kowalskiego w Dobczycach	Gmina i Miasto Dobczyce ul. Rynek 26 32-140 Dobczyce
	stadium	branża
przedmiot rysunku	PROJEKT BUDOWLANY	ELEKTRYCZNA
	WIDOK PROJEKTOWANEGO SŁUPKA OŚWIETLENIOWEGO	

sprawdzający

projektant

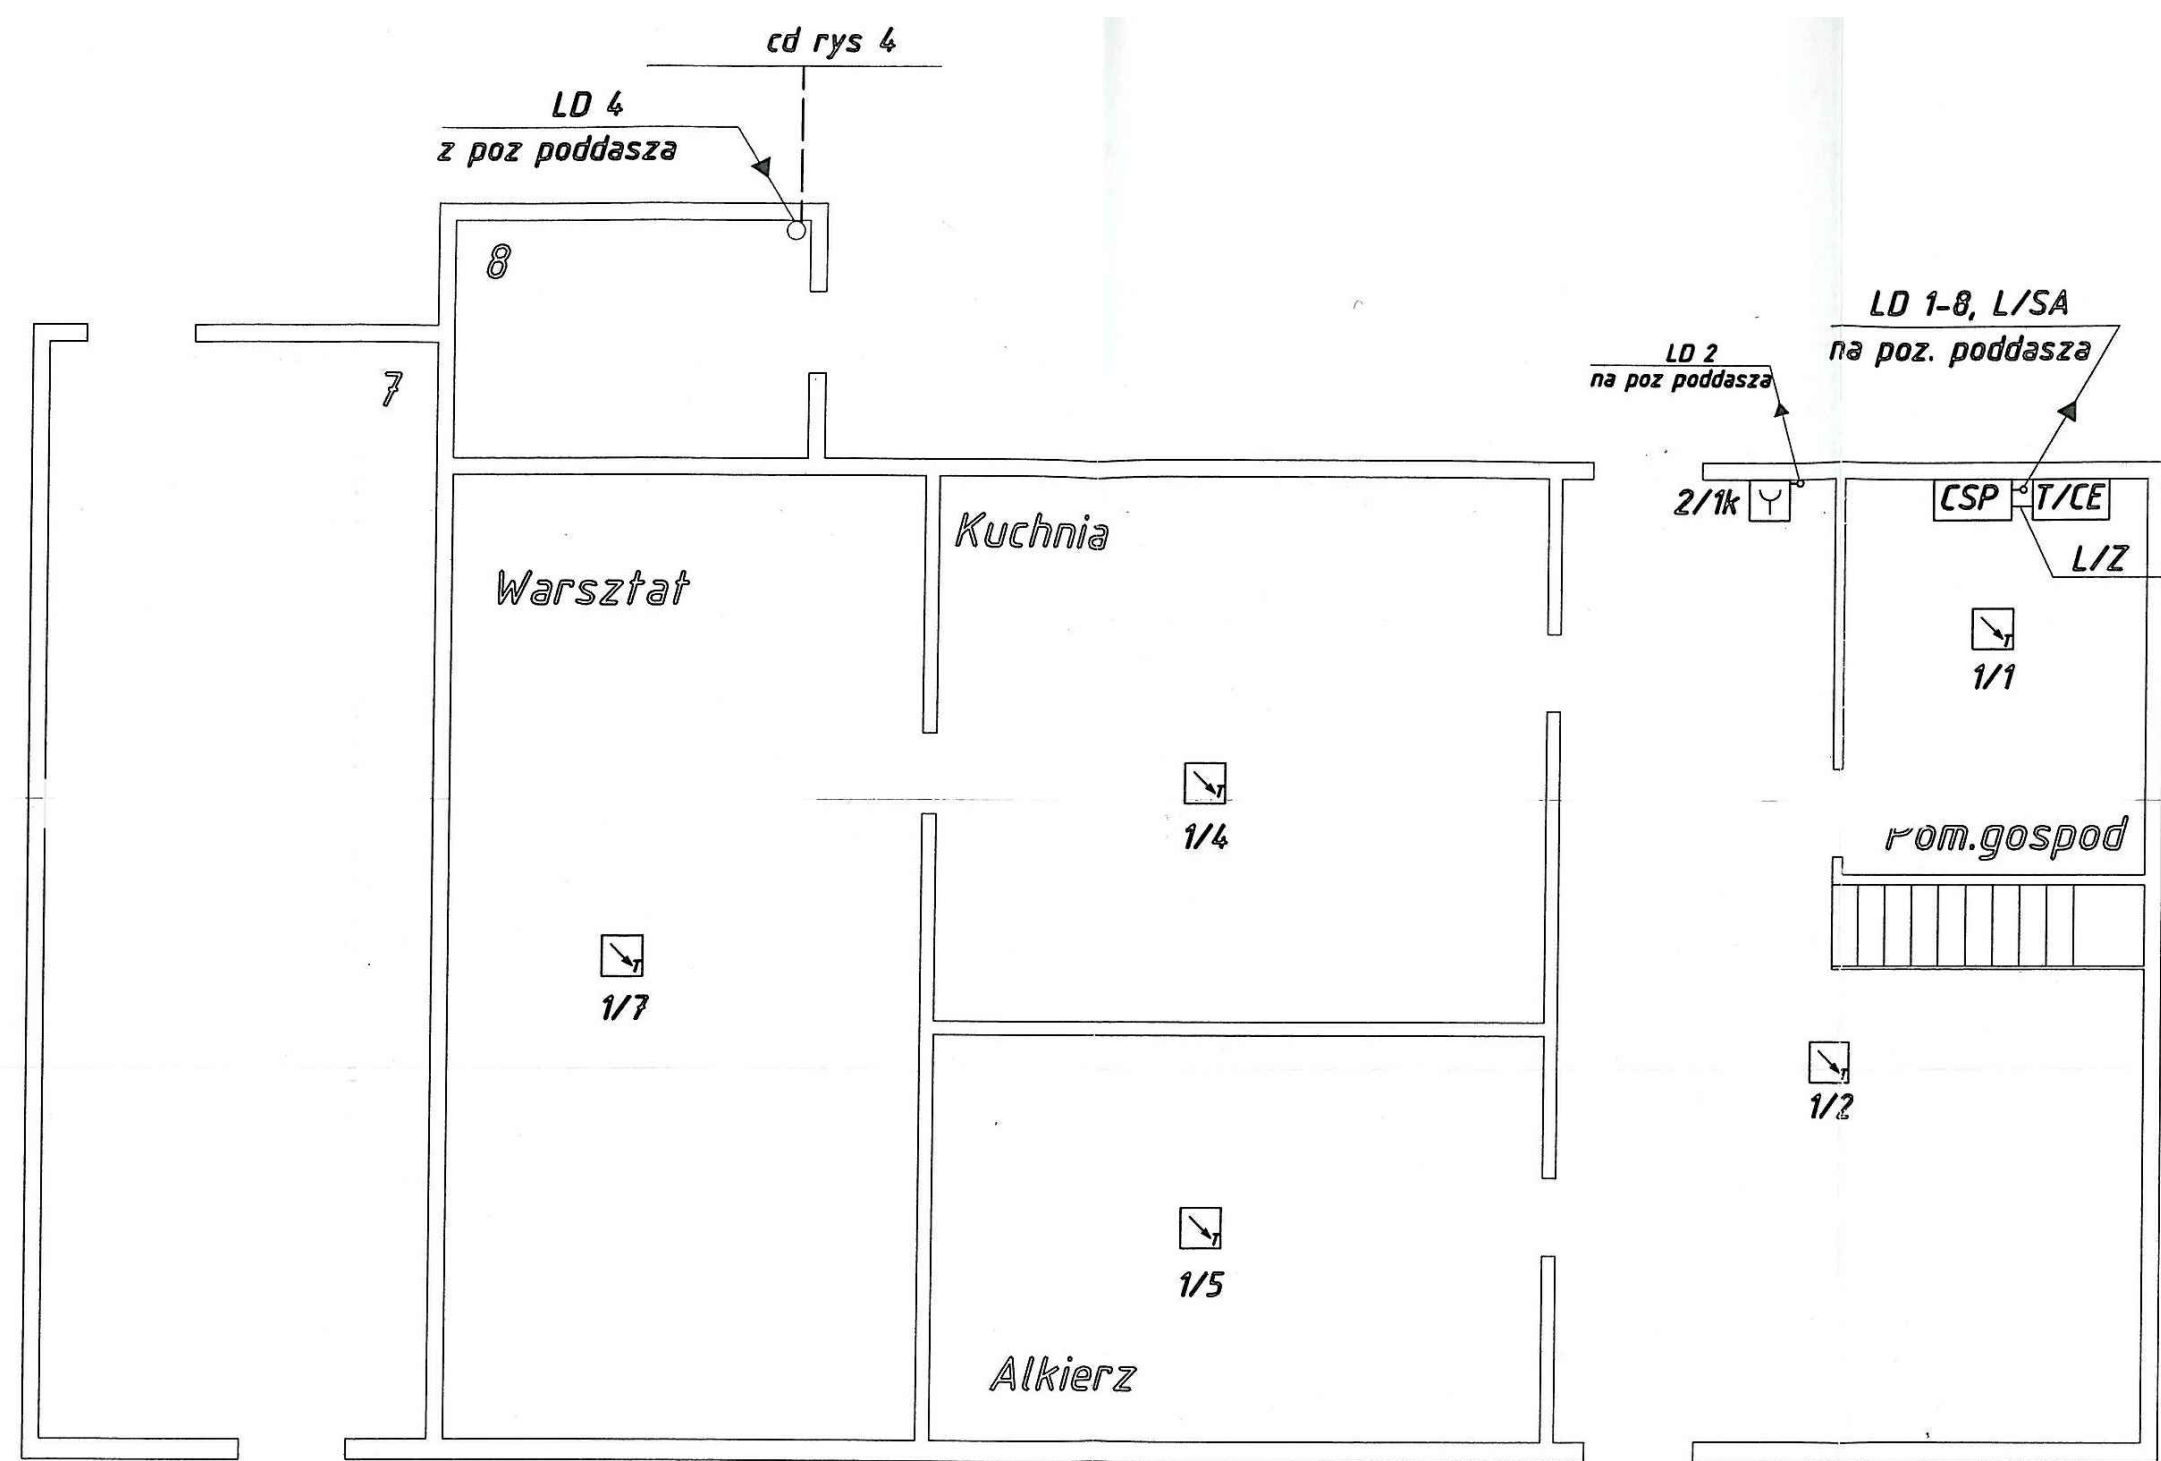


Uwaga:
Czujki 1/1, 1/2, 1/4, 1/5, 1/7 oraz ROP 2/1
zasilane z poziomu poddasza

data	Sierpień 2016
skala	--
nr.	1

Objekt	PRACE REMONTOWO-KONSERWATORSKIE NA TERENIE SKANSENU NA WZGORZU ZAMKOWYM W DOBCZYCACH			
	adres inwestycji	Inwestor		
	MUZELNIK WŁADYSŁAW KOWALSKI W DOBCZYCACH 32-140 DOBCZYCE	GMINA I MIASTO DOBCZYCE		
	stadium	PROJEKT BUDOWLANY	branża	ELEKTRYCZNA
przedmiot rysunku		Instalacja SAP Karcza - rzut parteru		

sprawdzający

projektant

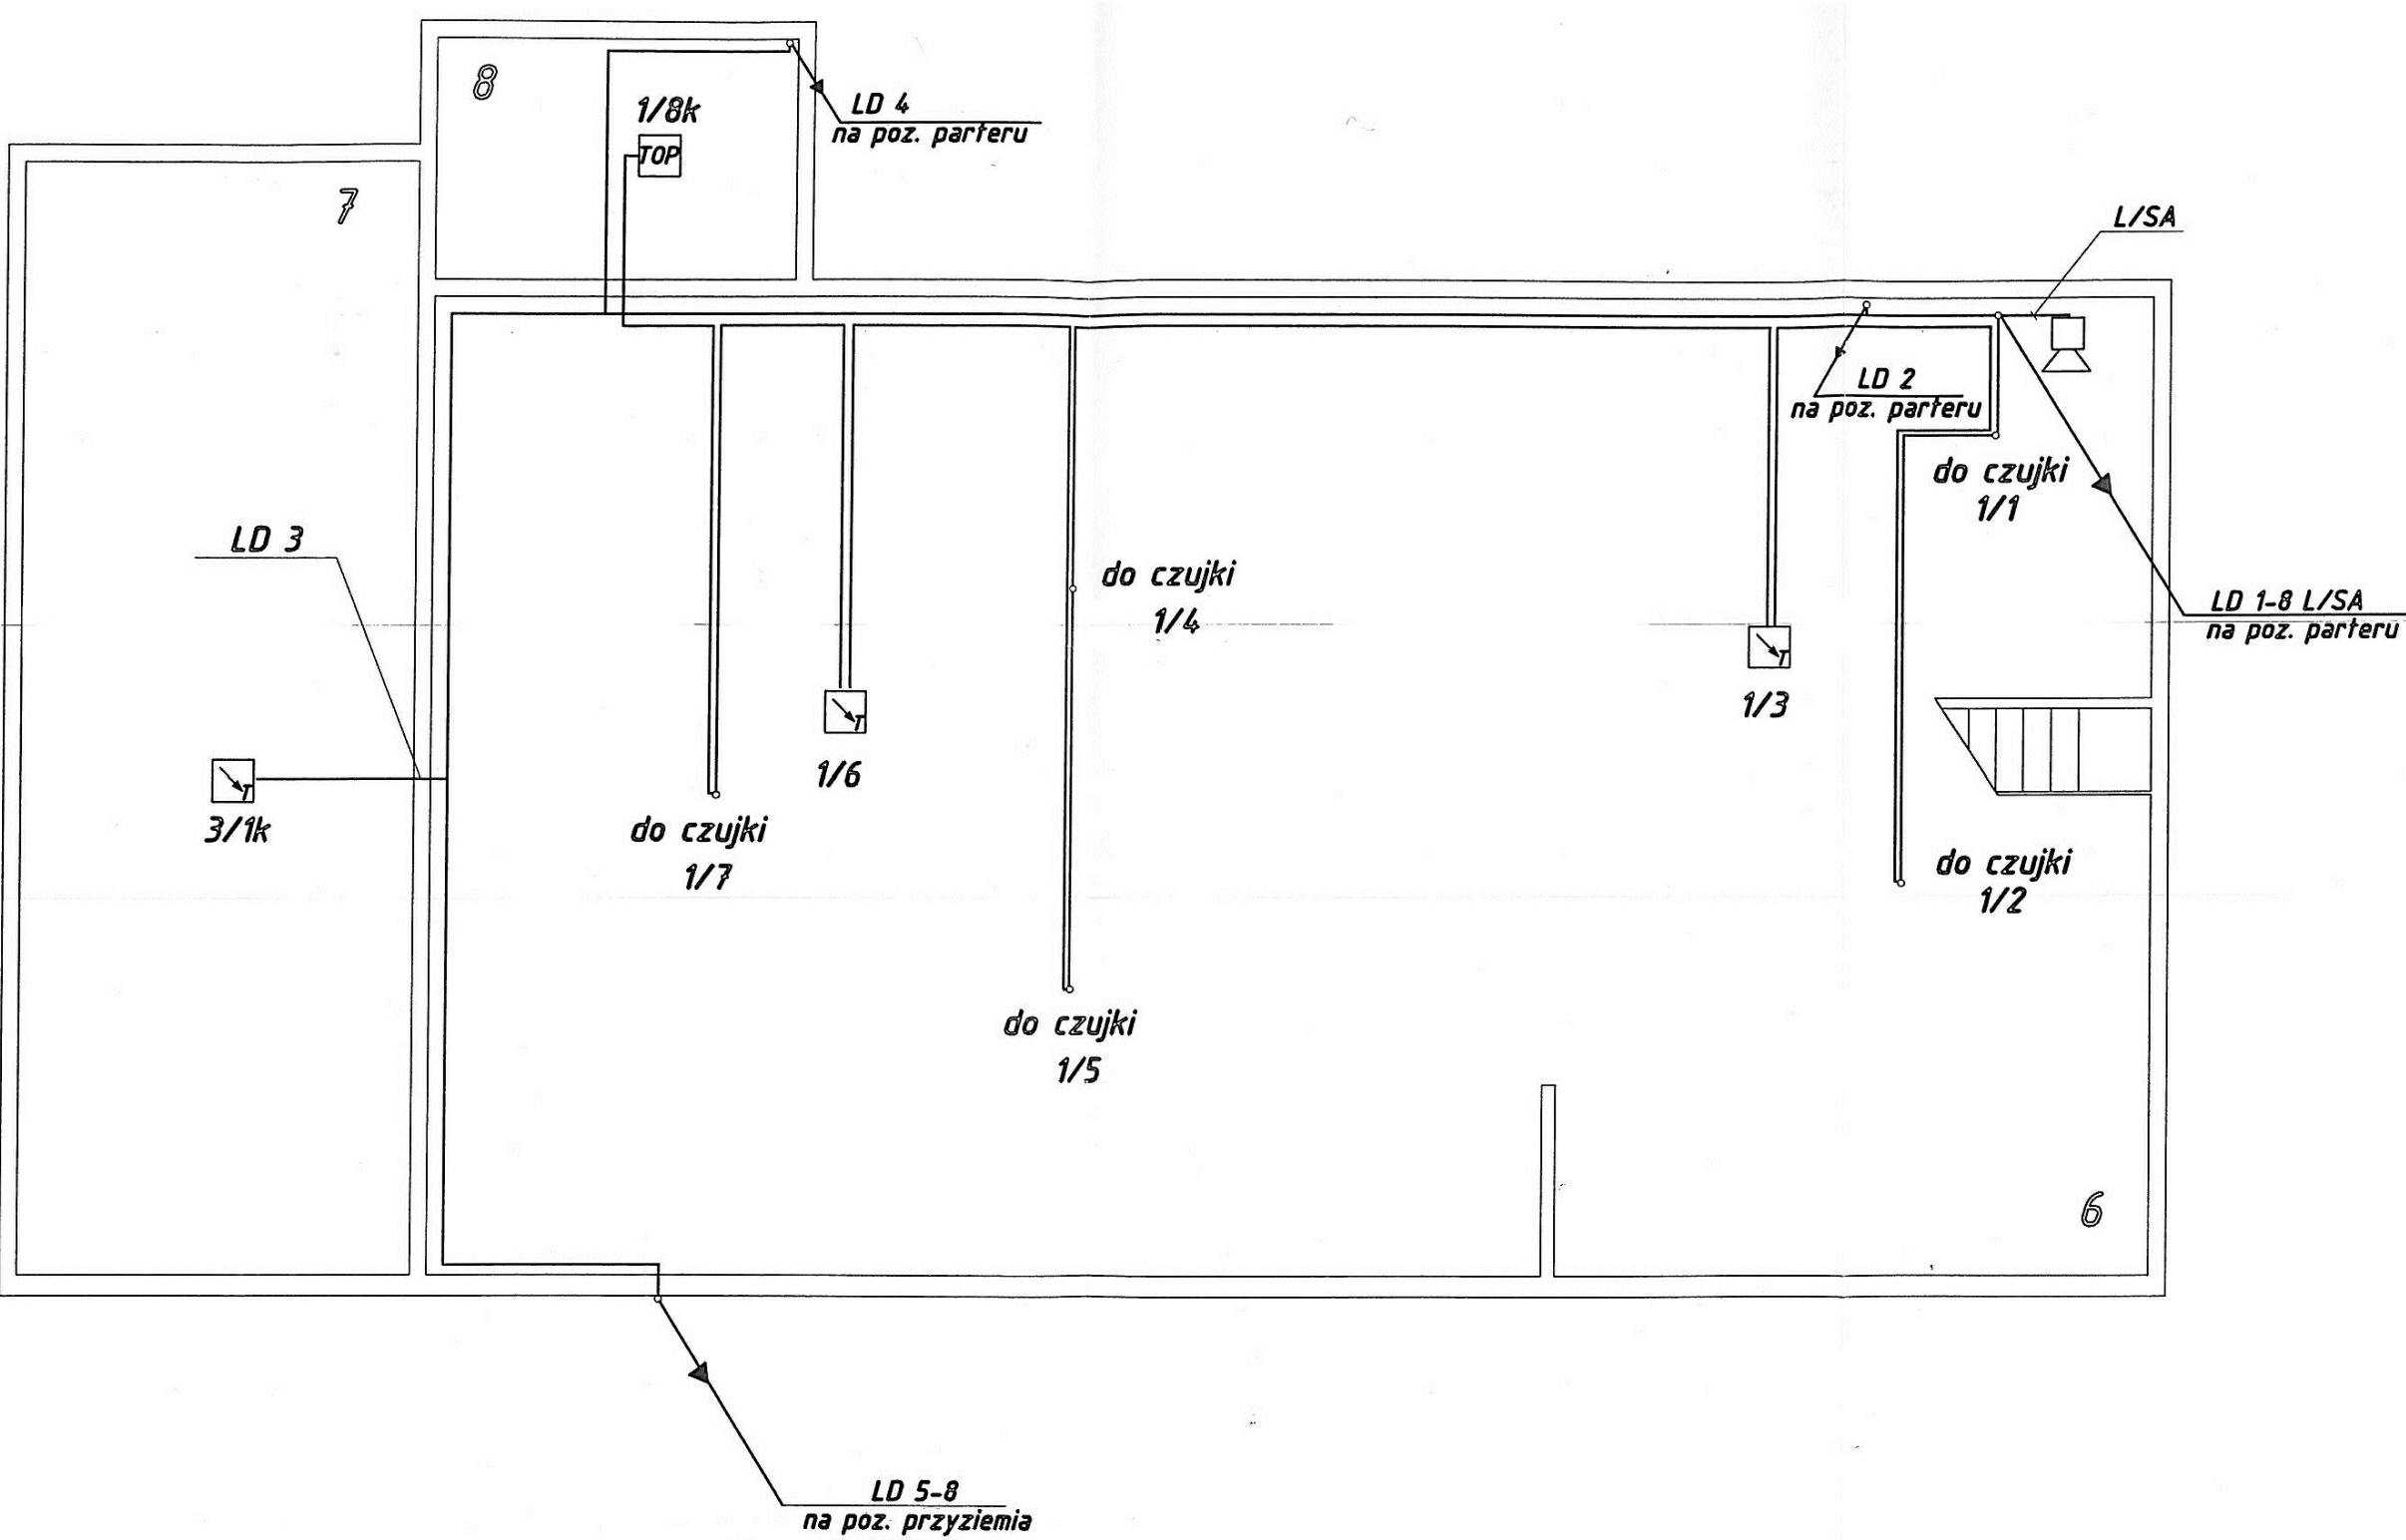

data	Sierpień 2016
skala	--
nr.	2

obiekt	PRACE REMONTOWO-KONSERWATORSKIE NA TERENIE SKANSENU NA WZGORZU ZAMKOWYM W DOBRZYCACH
adres inwestycji	inwestor GMINA I MIASTO DOBRZYCE UL. RYNEK 26 32-140 DOBRZYCE
stadium	projekt budowlany
branża	elektryczna
przedmiot rysunku	Instalacja SAP Karczmia - rzut podłogowy

sprawdzający

projektant

skład drewna

8

rura ochronna HDPE 40/3,7

l=3m

rura RVS fi 21
l=2,8m

LD 4

9

TOP


4/1k

data	Sierpień 2016
skala	--
nr.	3

obiekt	PRACE REMONTOWO-KONSERWATORSKIE NA TERENIE SKANSENU NA WZGÓRZU ZAMKOWYM W DOBRCZYCACH		
adres inwestycji	Muzeum im. Władysława Kowalskiego w Dobrczykach 32-140 DOBRCZYCE	inwestor	Gmina i Miasto Dobrczyce ul. Mickiewicza 32-140 DOBRCZYCE
stadium	PROJEKT BUDOWLANY	branża	ELEKTRYCZNA
przedmiot rysunku	Instalacja SAP Kuchnia		

sprawdzający	
--------------	--

projektant	
------------	--

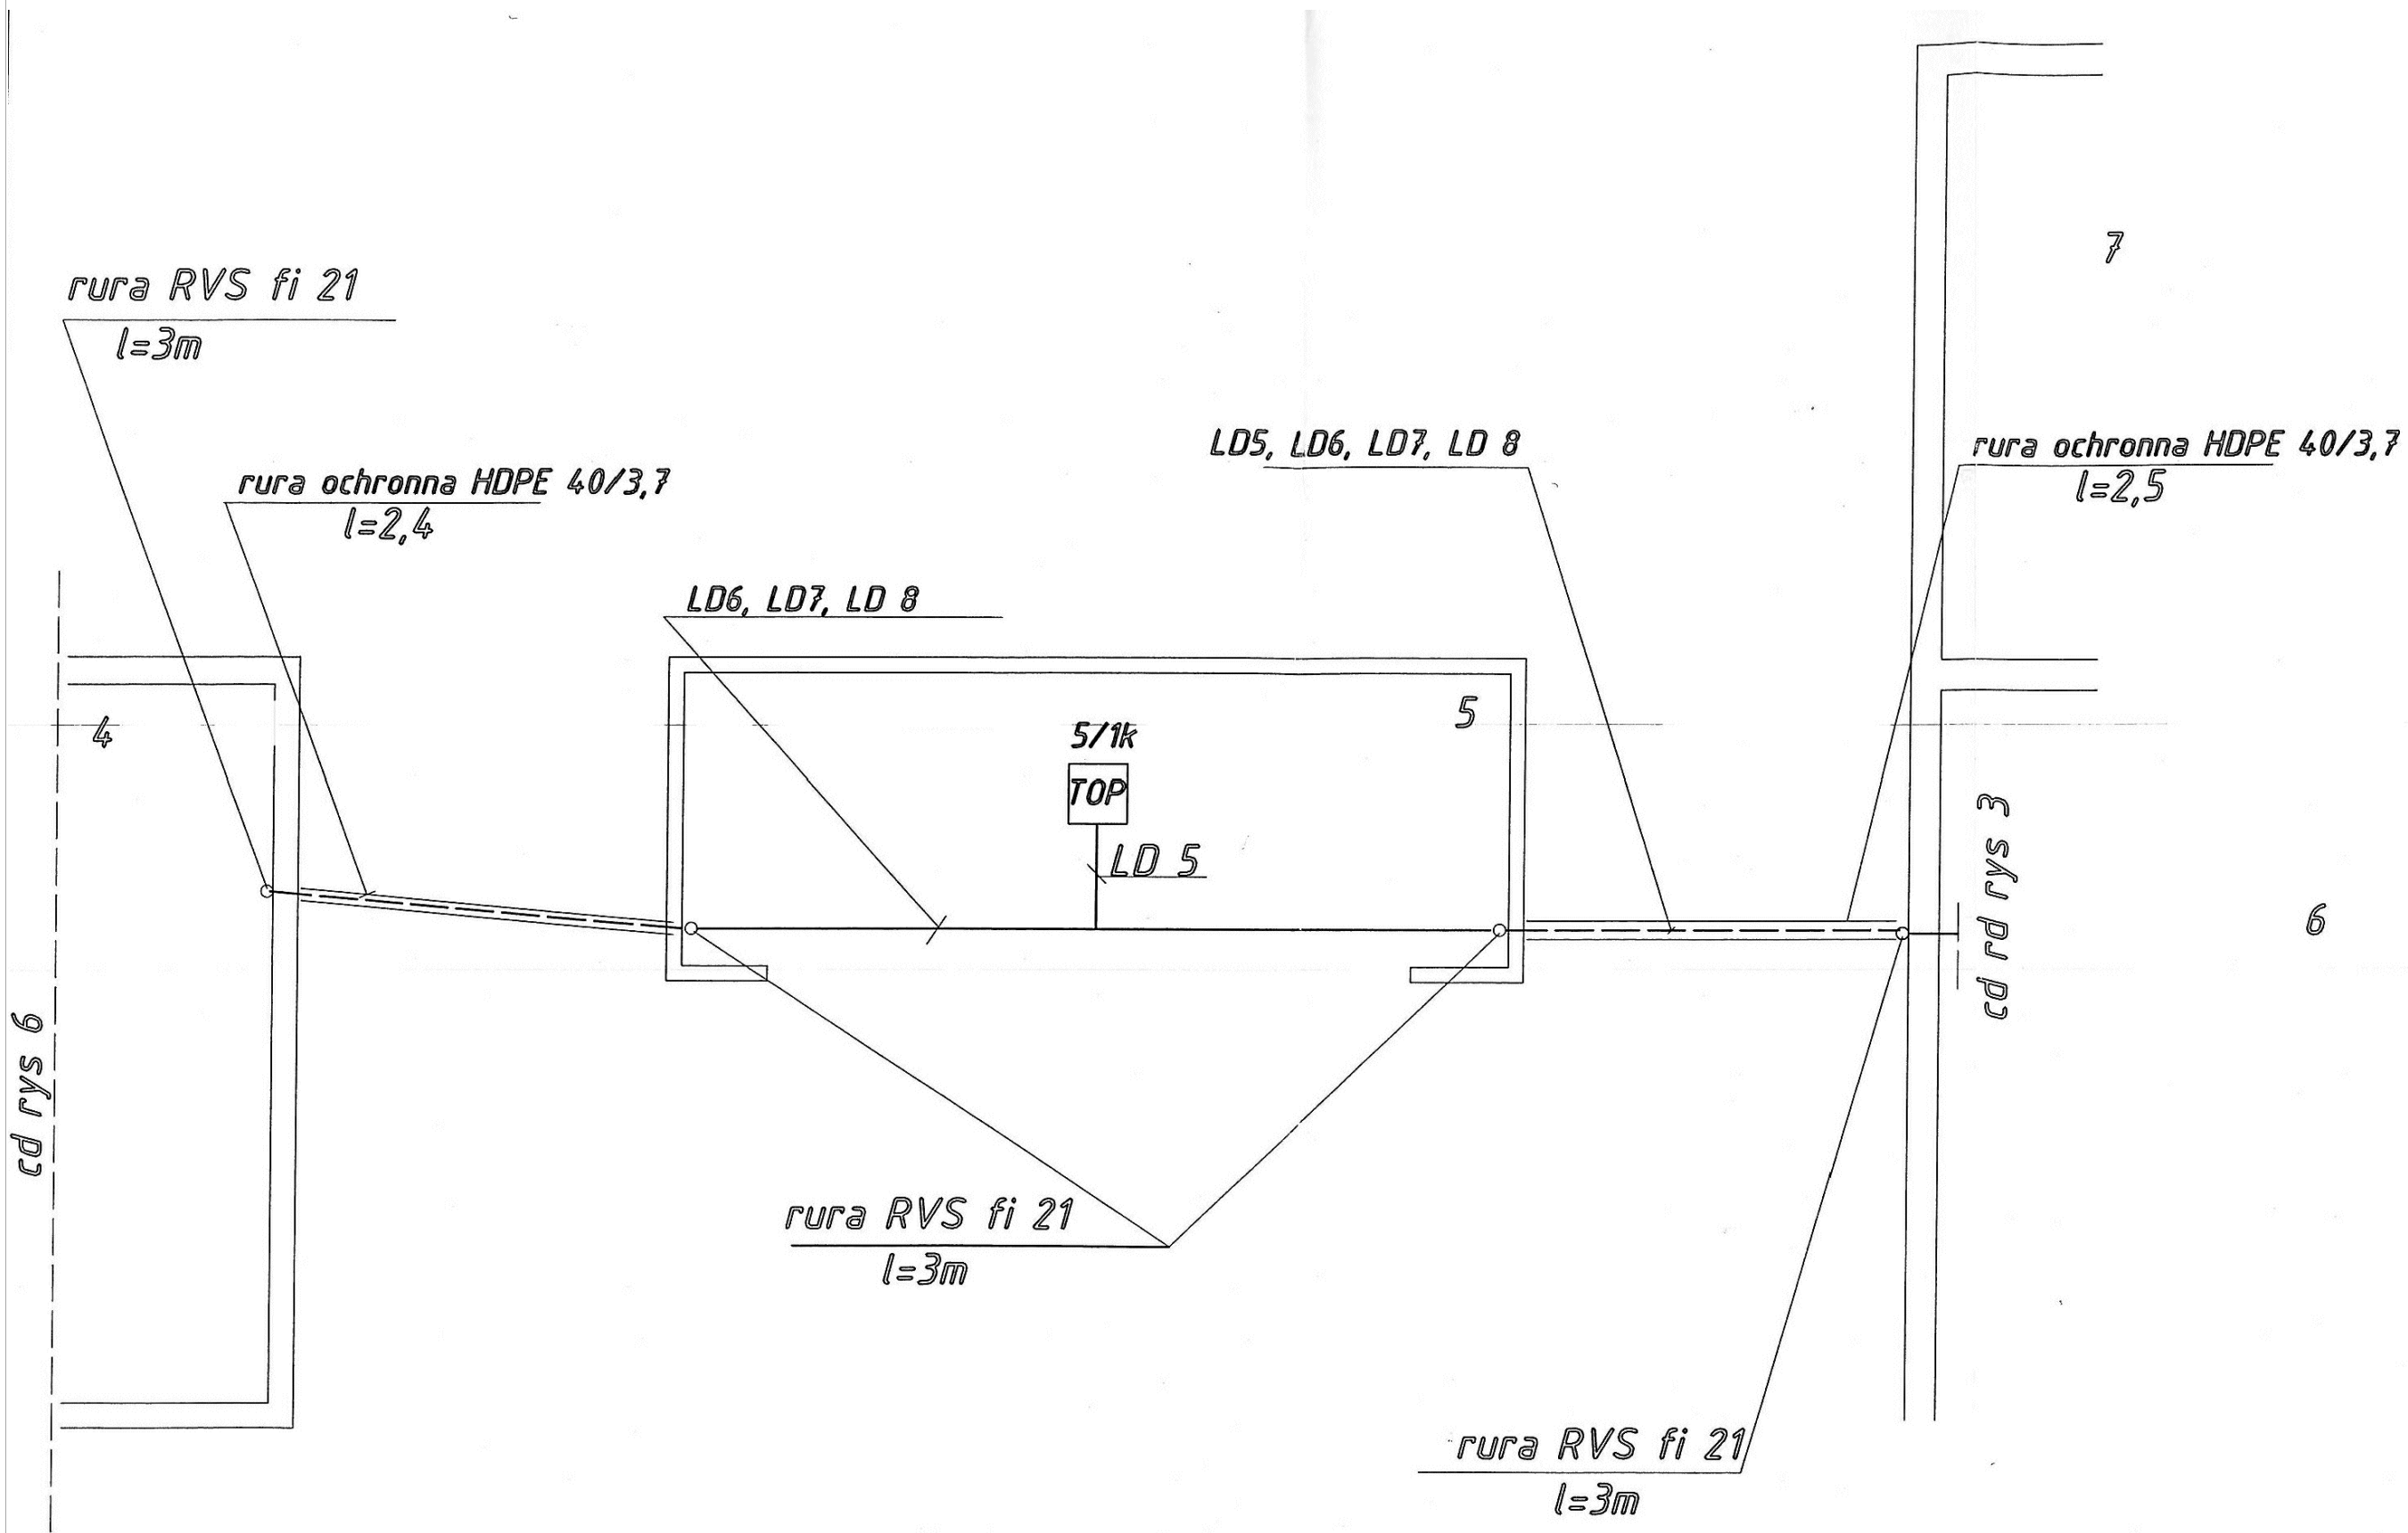


data	Sierpień 2016
skala	--
nr.	4

obiekt	PRACE REMONTOWO-KONSERWATORSKIE NA TERENIE SKANSENU NA WZGÓRZU ZAMKOWYM W DOBRCZYCACH
adres inwestycji	inwestor MUSEUM IM. WŁADYSŁAWA KOŃKOWSKIEGO W DOBRCZYCACH UL. RYNEK 26 24-100 DOBRCZYCE
branża	branża ELEKTRYCZNA
przedmiot rysunku	PROJEKT BUDOWLANY Instalacja SAP Media wczownia

projektant


sprawdzający

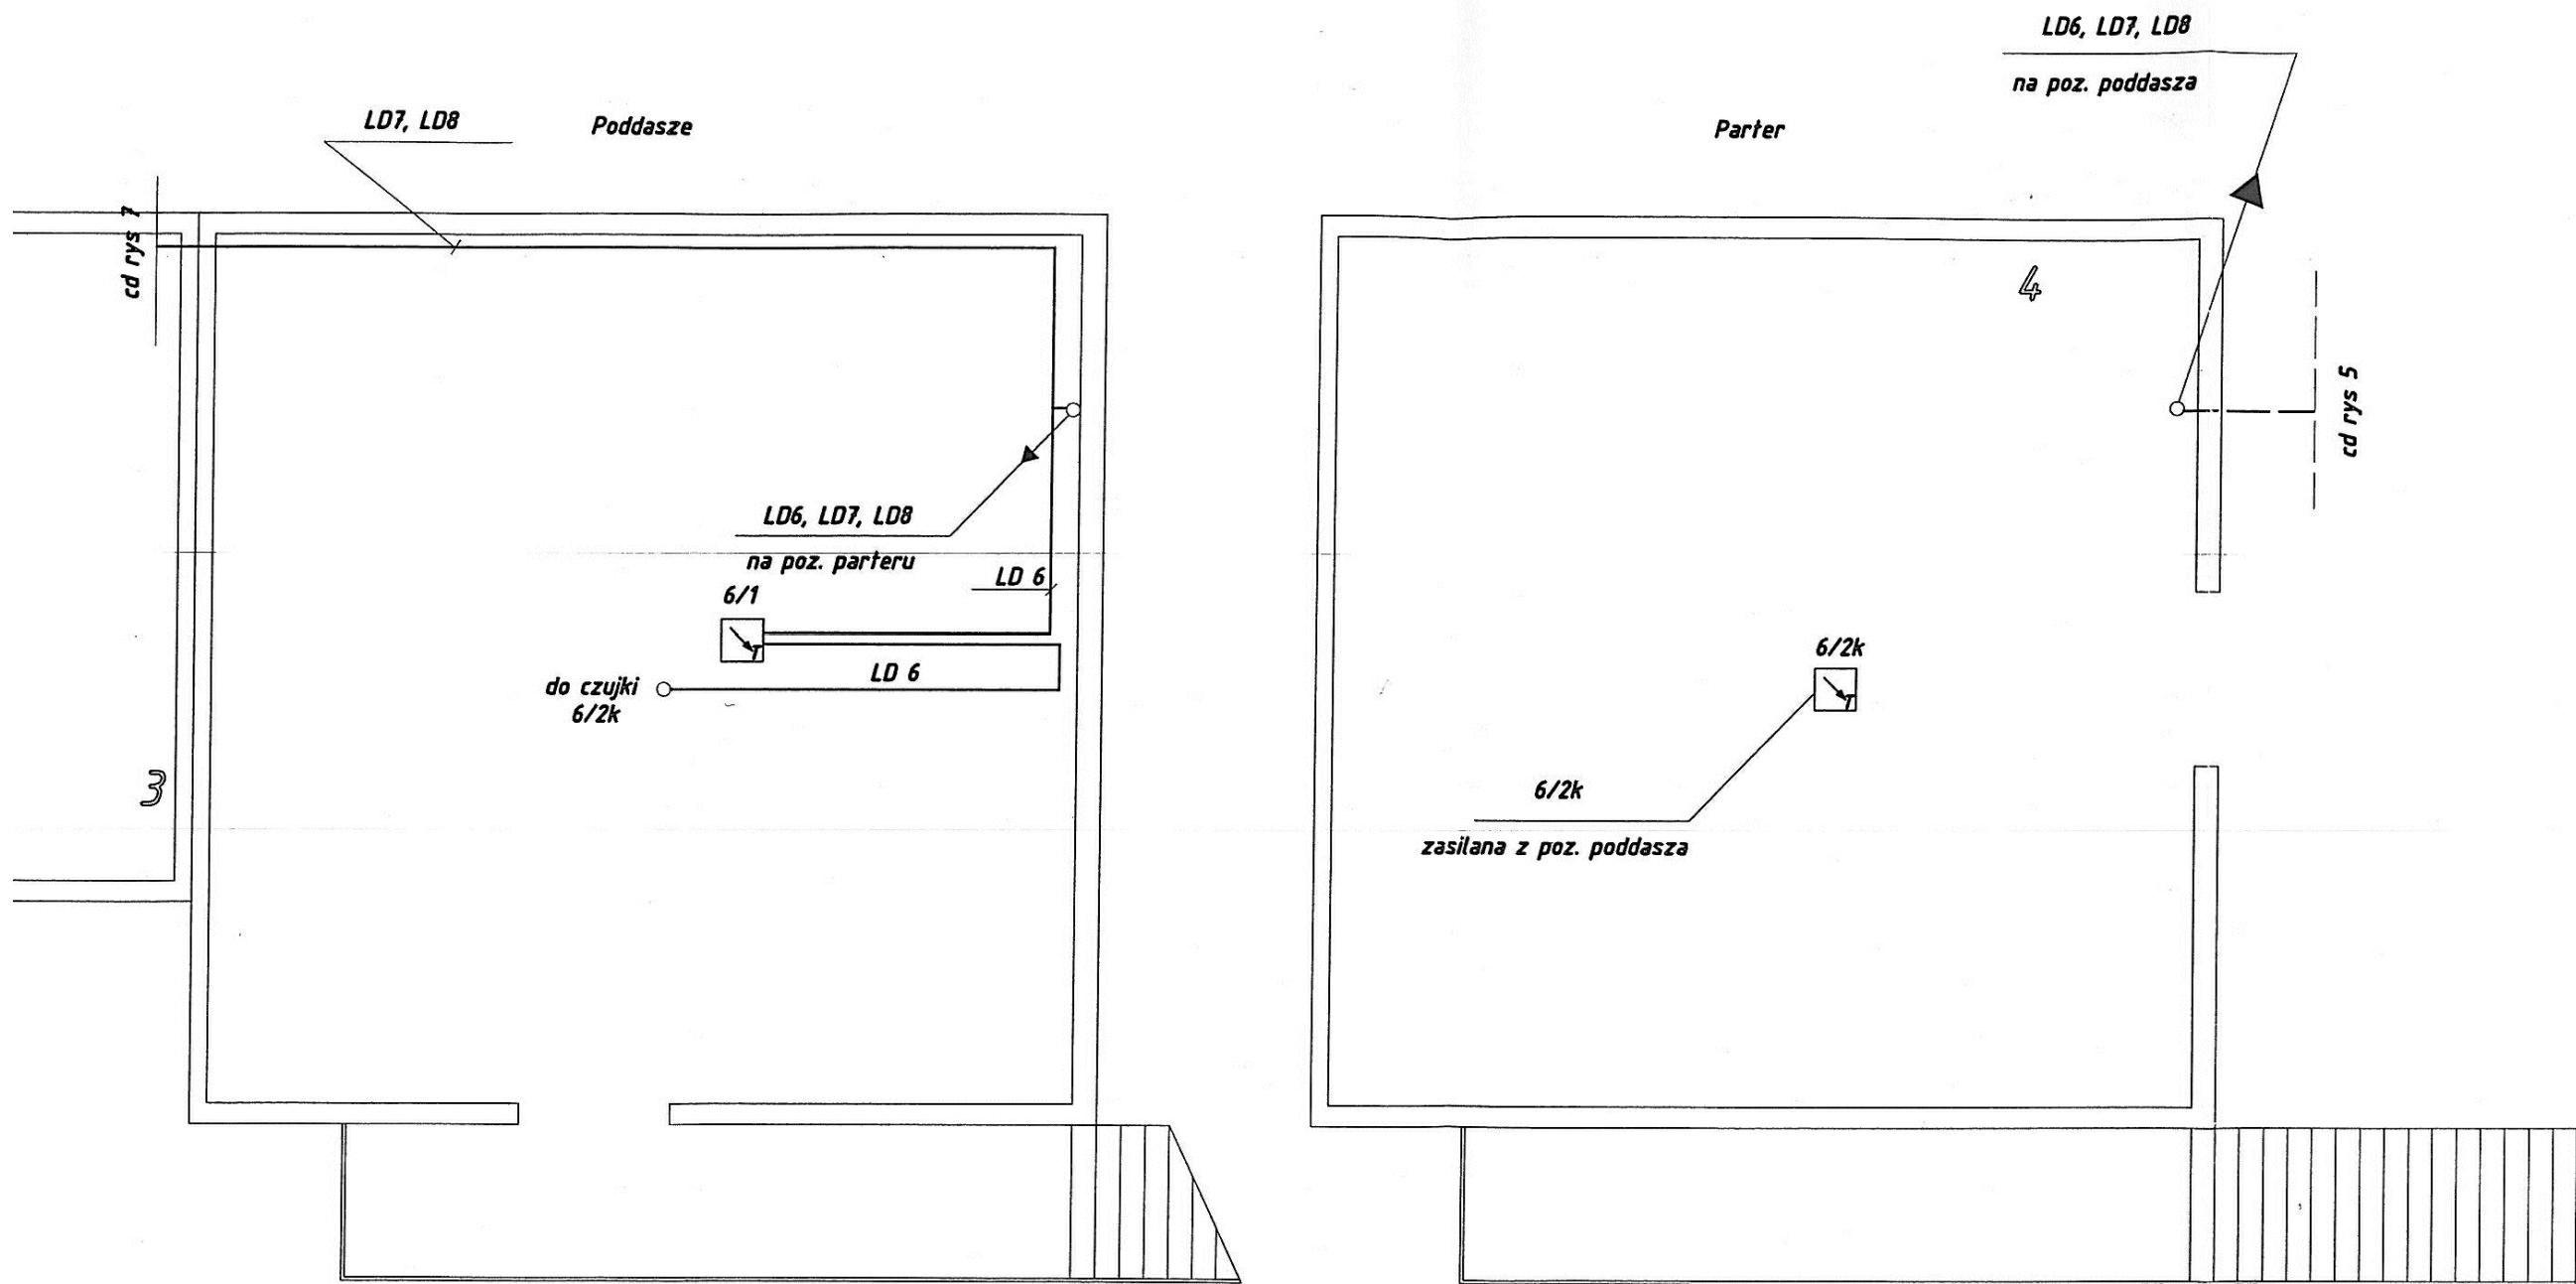

data	Sierpień 2016
skala	--
nr.	5

obiekt	PRACE REMONTOWO-KONSERWATORSKIE NA TERENIE SKANSENU NA WZGÓRZU ZAMKOWYM W DOBRCZYCACH
adres inwestycji	inwestor GABRIEL I MIEJSKO DOBRCZYCE UL. RYNEK 26 25-140 DOBRCZYCE
branża	branża ELEKTRYCZNA
projekt budowlany	projekt budowlany
przedmiot rysunku	instalacja SAP Kurnik

projektant	
sprawdzający	

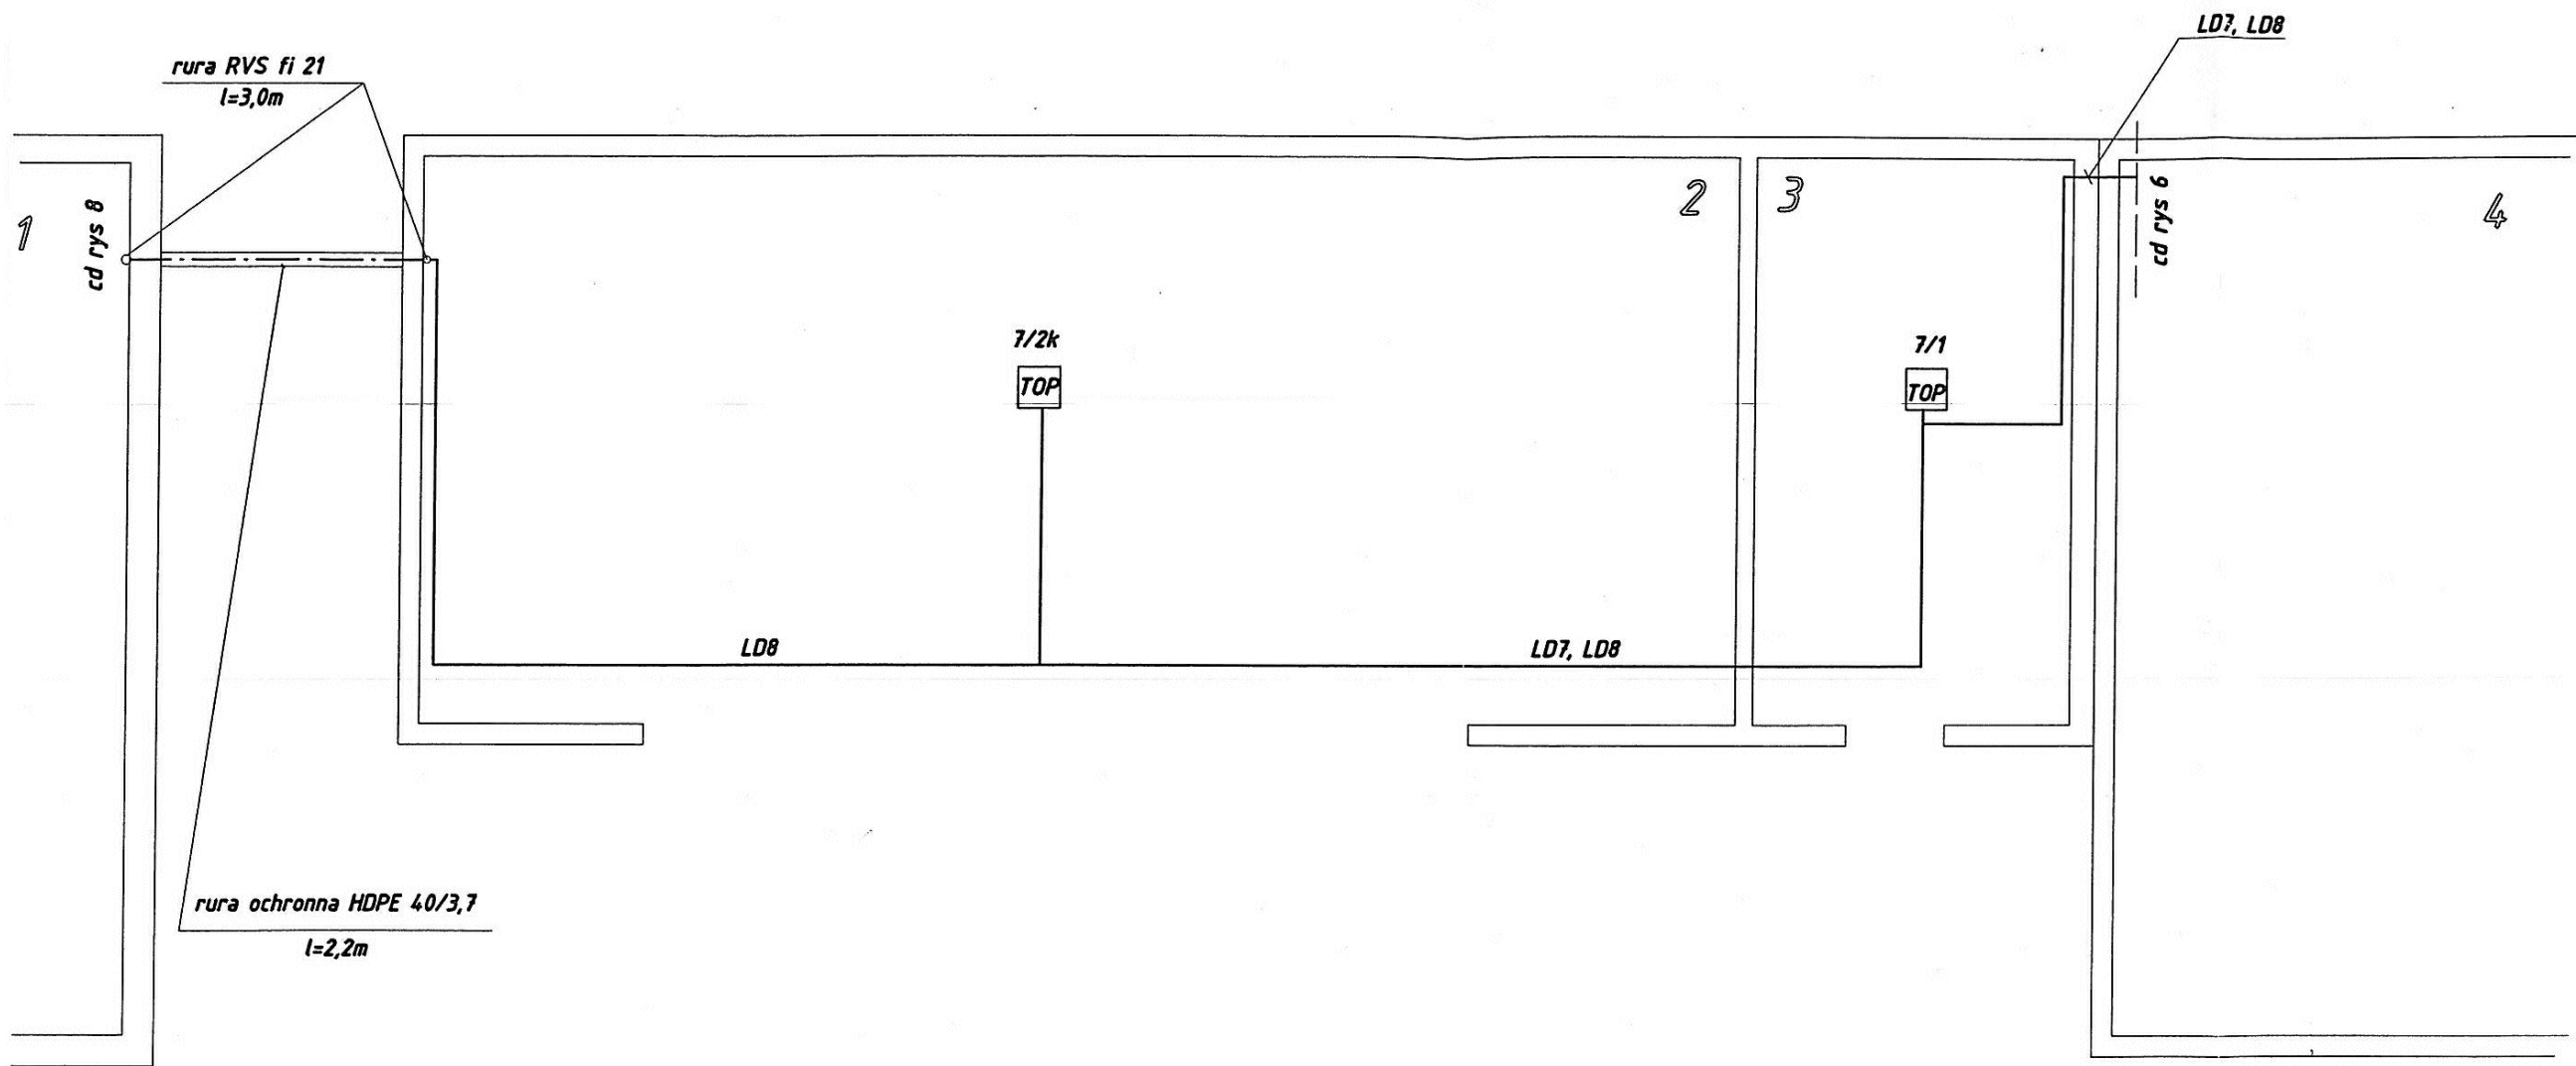


data	Sierpień 2016
skala	--
nr.	6

Objekt	PRACE REMONTOWO-KONSERWATORSKIE NA TERENIE SKANSENU NA WZGORZU ZAMKOWYM W DOBCZYCACH		
	adres inwestycji	Inwestor	
	MUZELNIK WŁADYSŁAW KOWALSKI W DOBCZYCACH 32-140 DOBCZYCE	GMINA I MIASTO DOBCZYCE 32-140 DOBCZYCE	
	stadium	PROJEKT BUDOWLANY	branża ELEKTRYCZNA
przedmiot rysunku		Instalacja SAP Wozownia	

projektant

sprawdzający

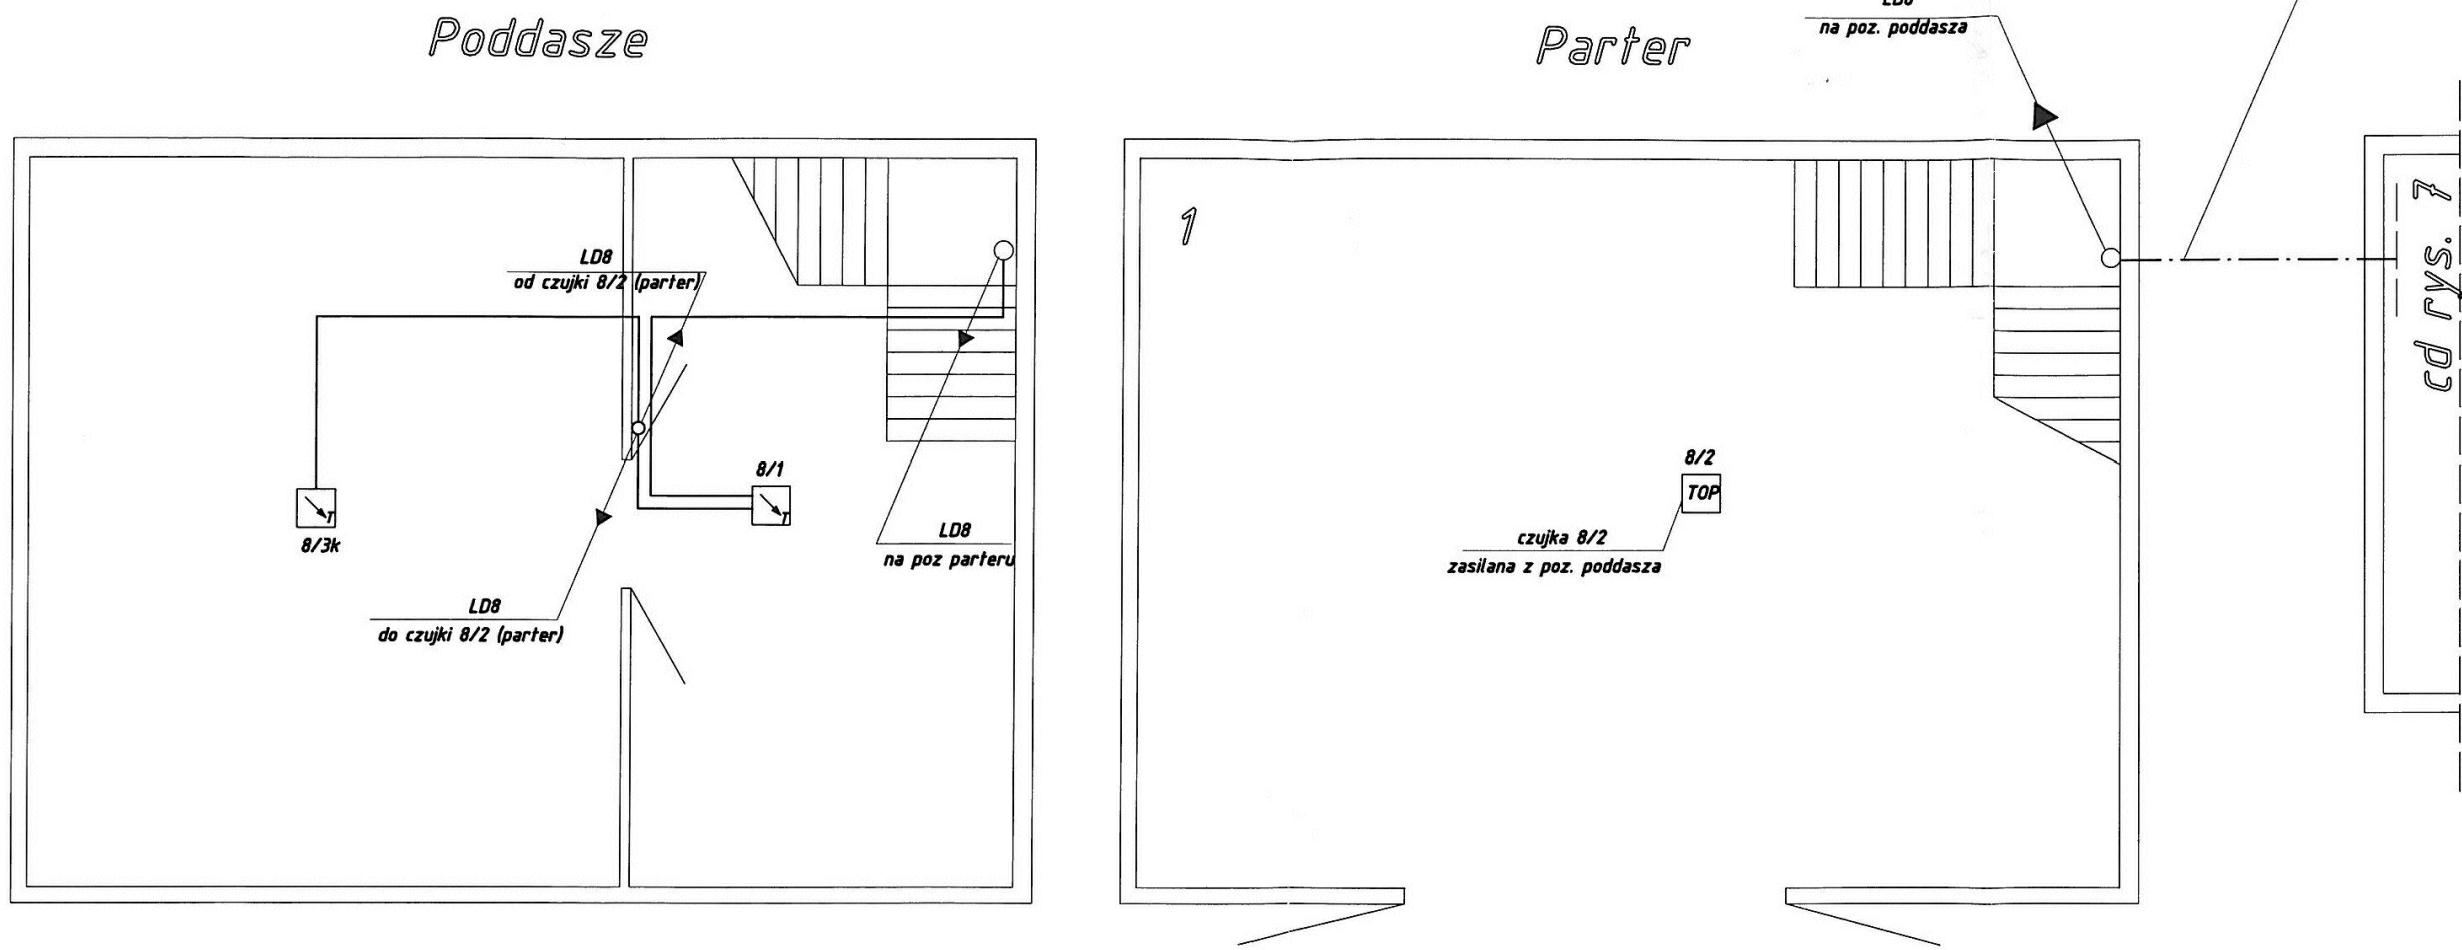


data	Sierpień 2016
skala	--
nr.	7

obiekt	PRACE REMONTOWO-KONSERWATORSKIE NA TERENIE SKANSENU NA WZGÓRZU ZAMKOWYM W DOBRCZYCACH
adres inwestycji	inwestor GMINA I MIASTO DOBRCZYCE UL. RYNEK 26 24-100 DOBRCZYCE
stadium	PROJEKT BUDOWLANY
branża	ELEKTRYCZNA
przedmiot rysunku	Instalacja SAP Dom Pogrzebowy

projektant

sprawdzający

projektant

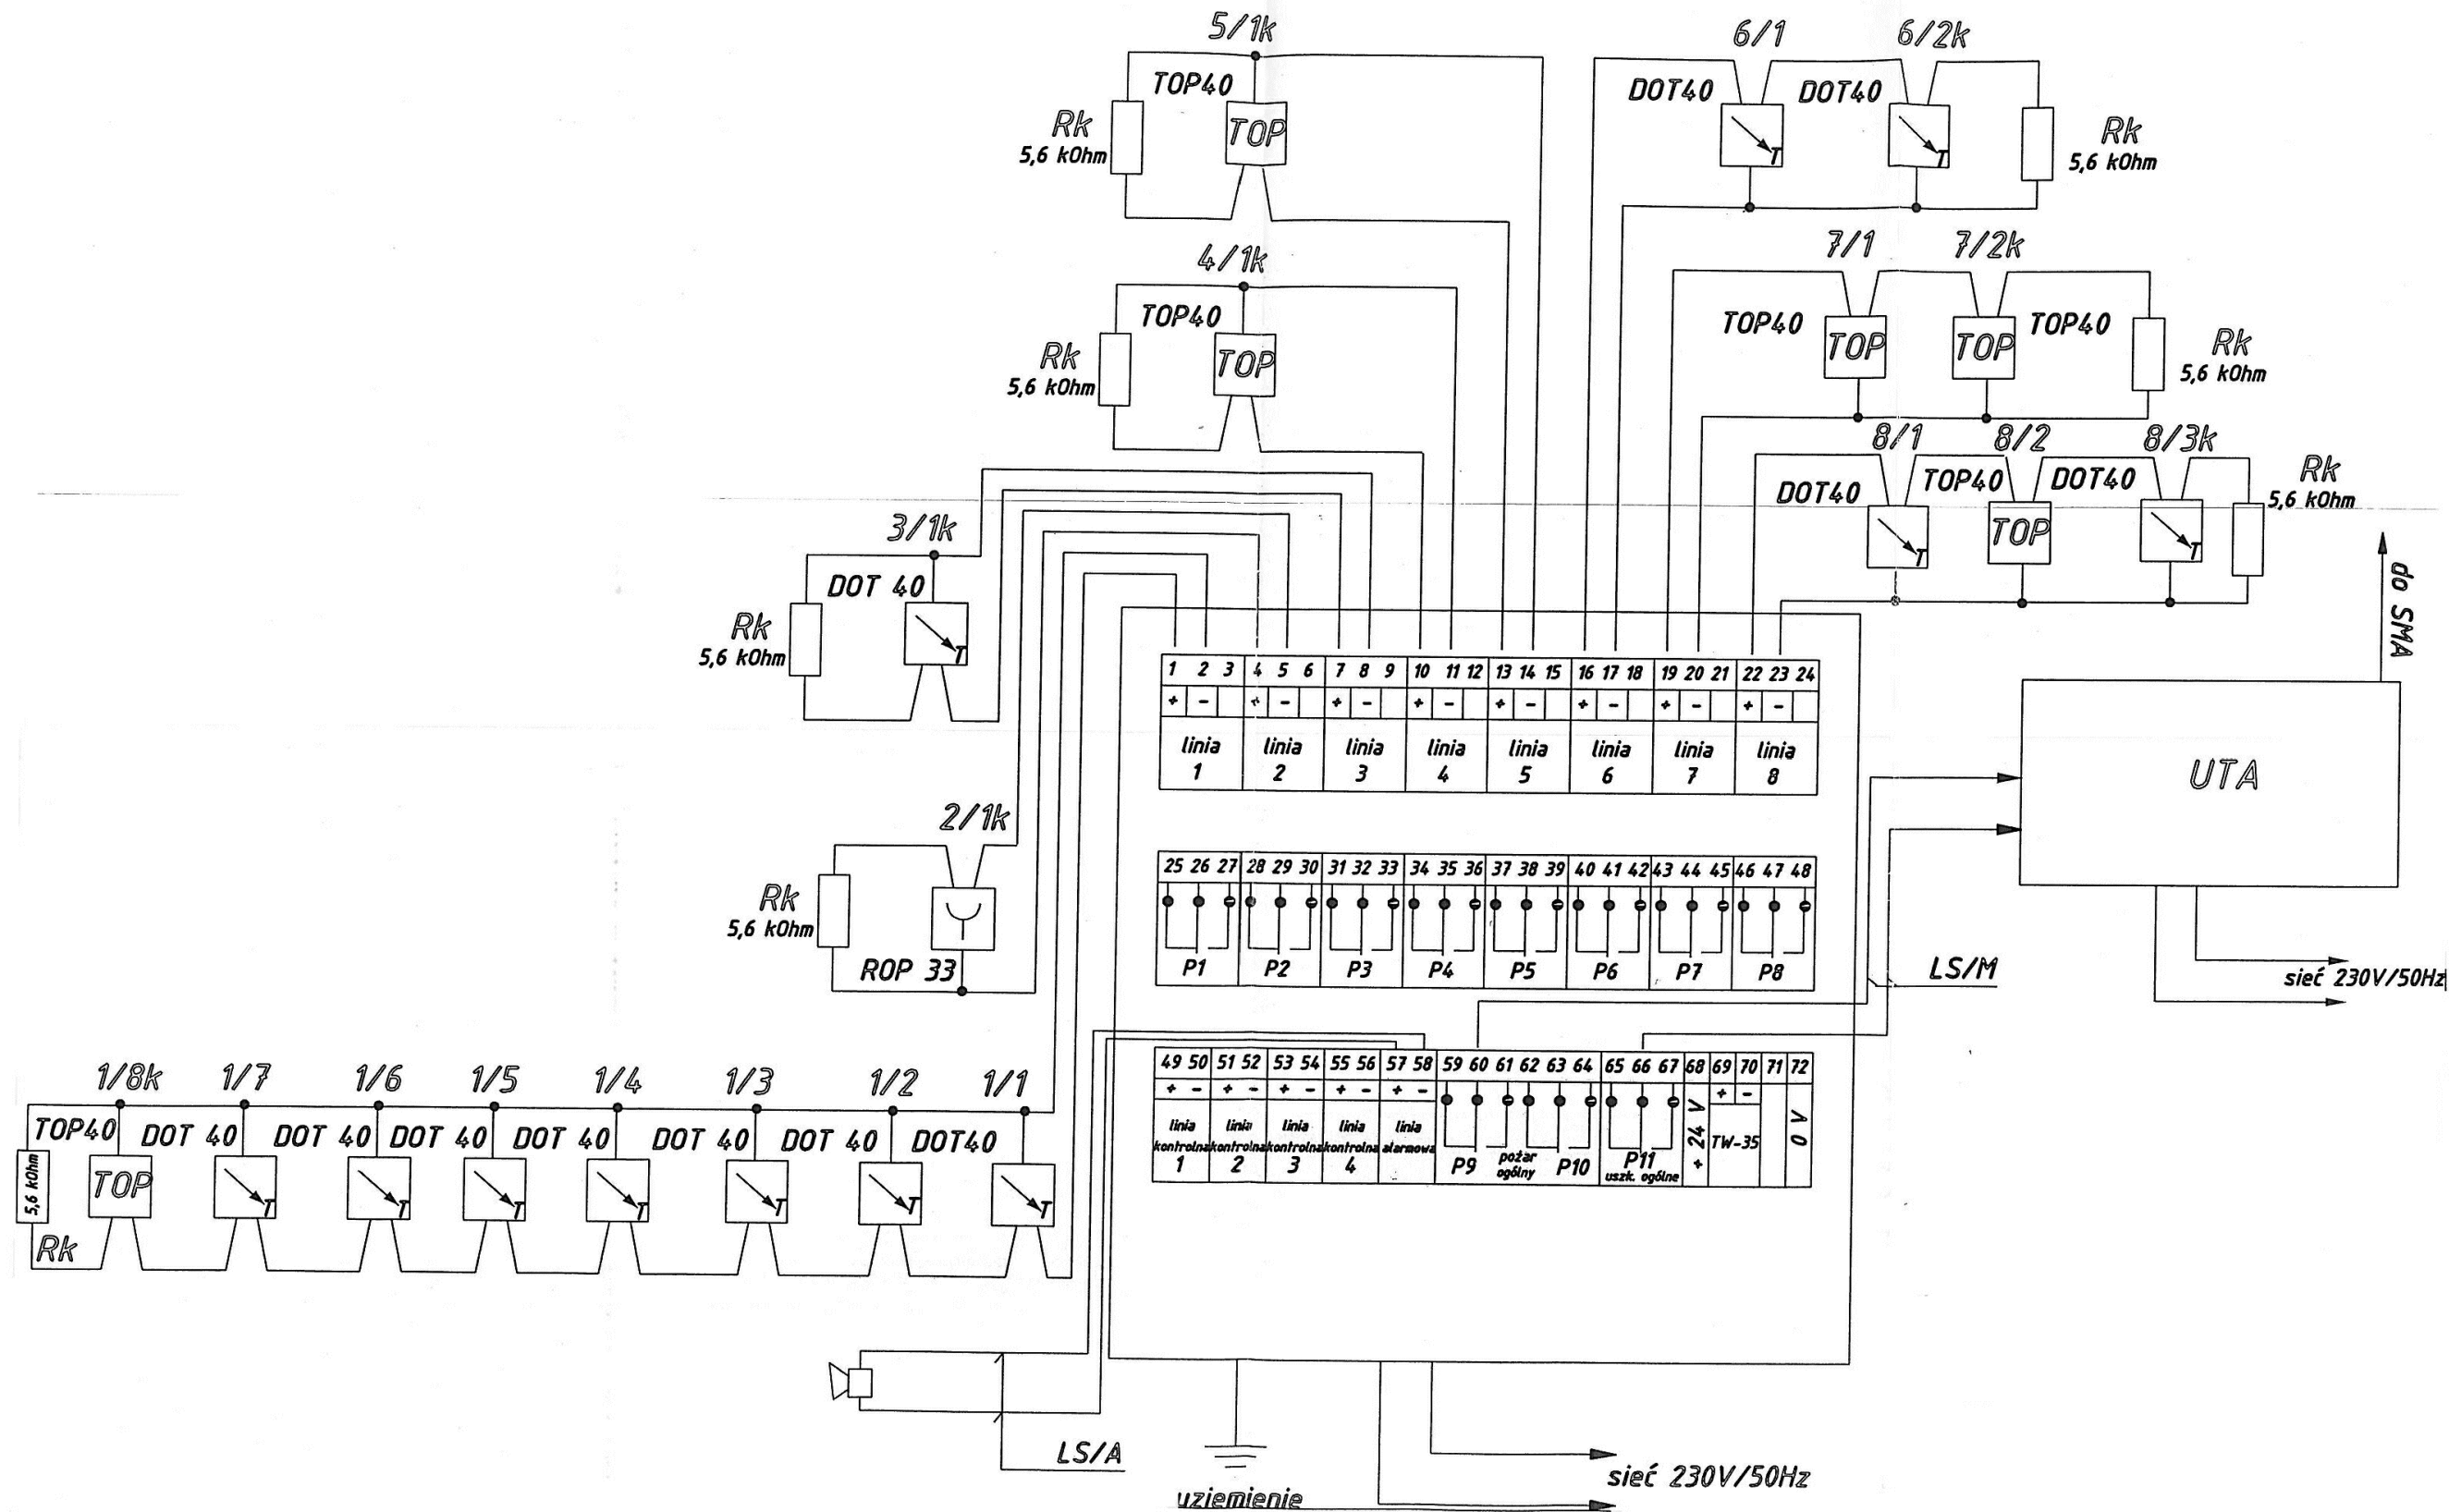

data
Sierpień 2016

skala
--

nr.
8

obiekt
PRACE INŻYNIERSKIE I KONSERWACYjne NA TERENIE
STADIUM NA WZGÓRZU ZAMKOWYM W DORZĘCZYCH


adres inwestycji
INWESTOR
GMINA MIĘSTO DORZĘCZE
UL. GŁÓWNA 10
24-400 DORZĘCZE

branża
ELEKTRYCZNA

projekt budowlany
przedmiot rysunku
Schemat instalacji SAP

sprawdzający

projektant

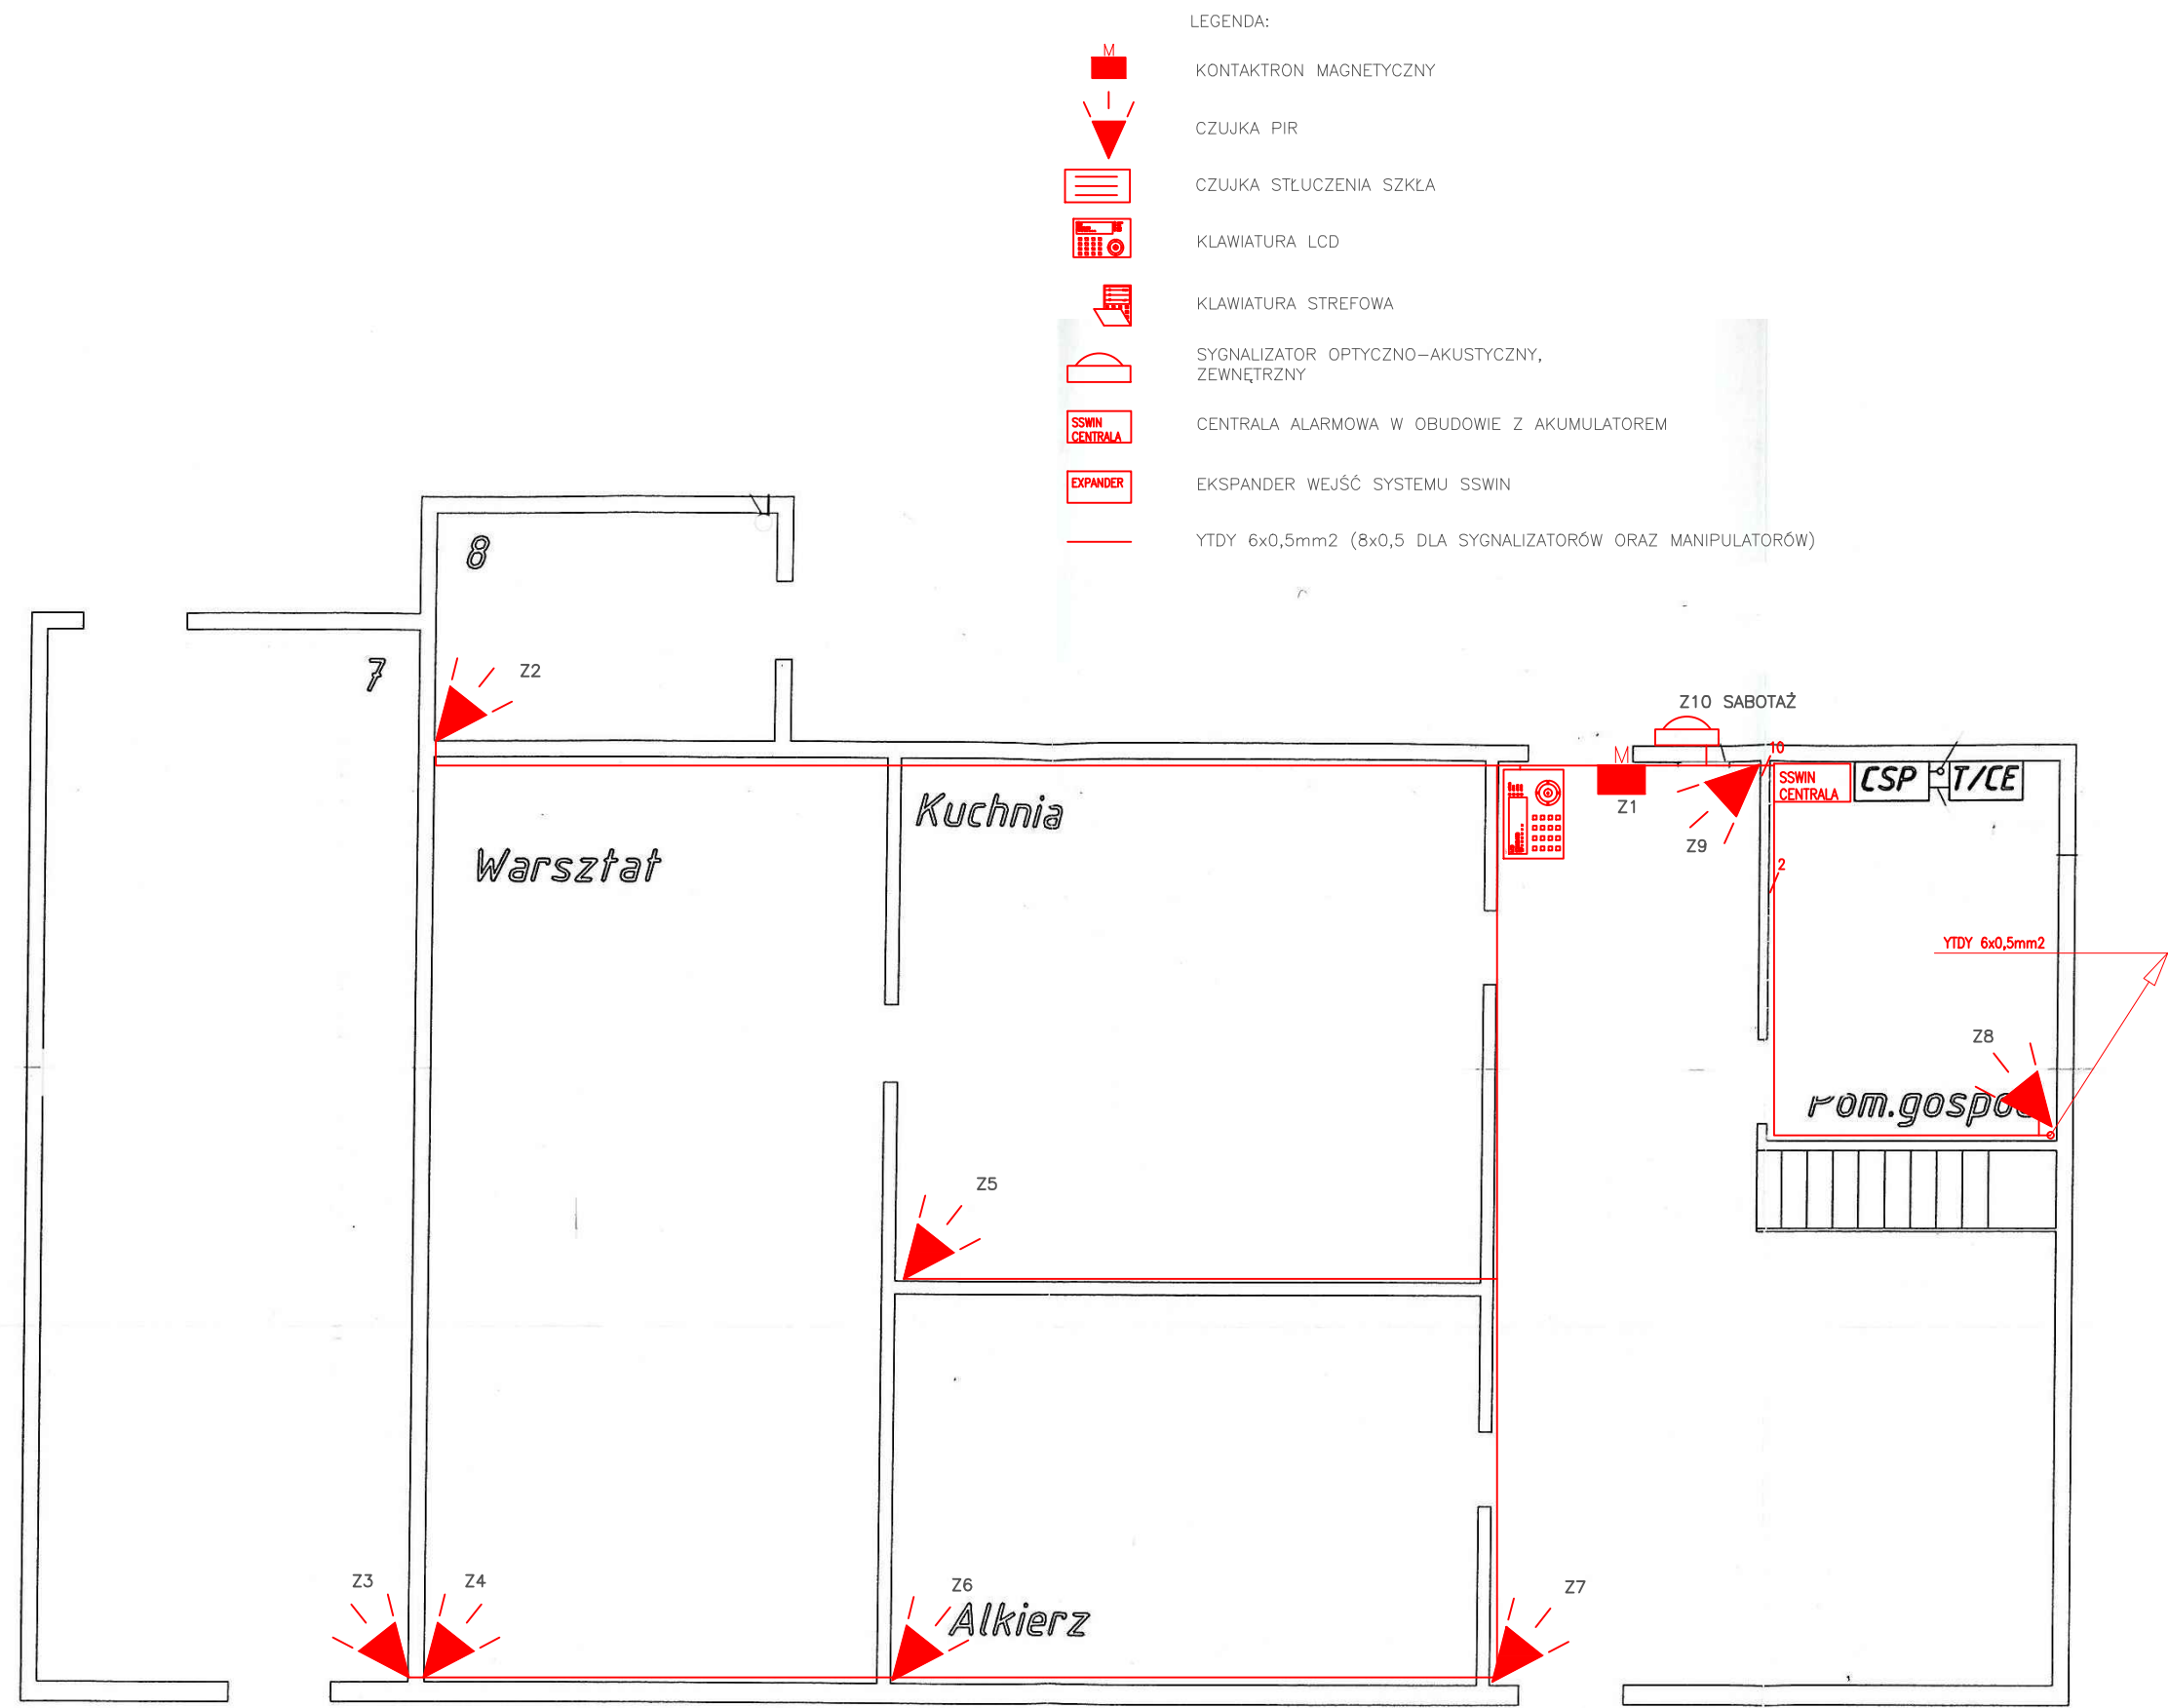


- LEGENDA:
- KONTAKTRON MAGNETYCZNY
 - CZUJKA PIR
 - CZUJKA STŁUCZENIA SZKŁA
 - KLAWIATURA LCD
 - KLAWIATURA STREFOWA
 - SYGNALIZATOR OPTYCZNO-AKUSTYCZNY, ZEWNĘTRZNY
 - CENTRALA ALARMOWA W OBUĐOWIE Z AKUMULATOREM
 - EKSPANDER WEJŚĆ SYSTEMU SSWIN
 - YTDY 6x0,5mm2 (8x0,5 DLA SYGNALIZATORÓW ORAZ MANIPULATORÓW)

data	Sierpień 2016
skala	--
nr.	1

objekt	PRACE REMONTOWO-KONSERWATORSKIE NA TERENIE SKANSENU NA WZGORZU ZAMKOWYM W DOBRCZYCACH		
	adres inwestycji	inwestor	
	MUZEUM IM. WŁADYSŁAWA KOWALSKIEGO W DOBRCZYCACH	GMINA I MIASTO DOBRCZYCE	
	32-140 DOBRCZYCE	UL. RYNEK 26 32-140 DOBRCZYCE	
	stadium	PROJEKT BUDOWLANY	branża ELEKTRYCZNA
przedmiot rysunku		Instalacja SSWIN Karczna parter	

sprawdzający

projektant

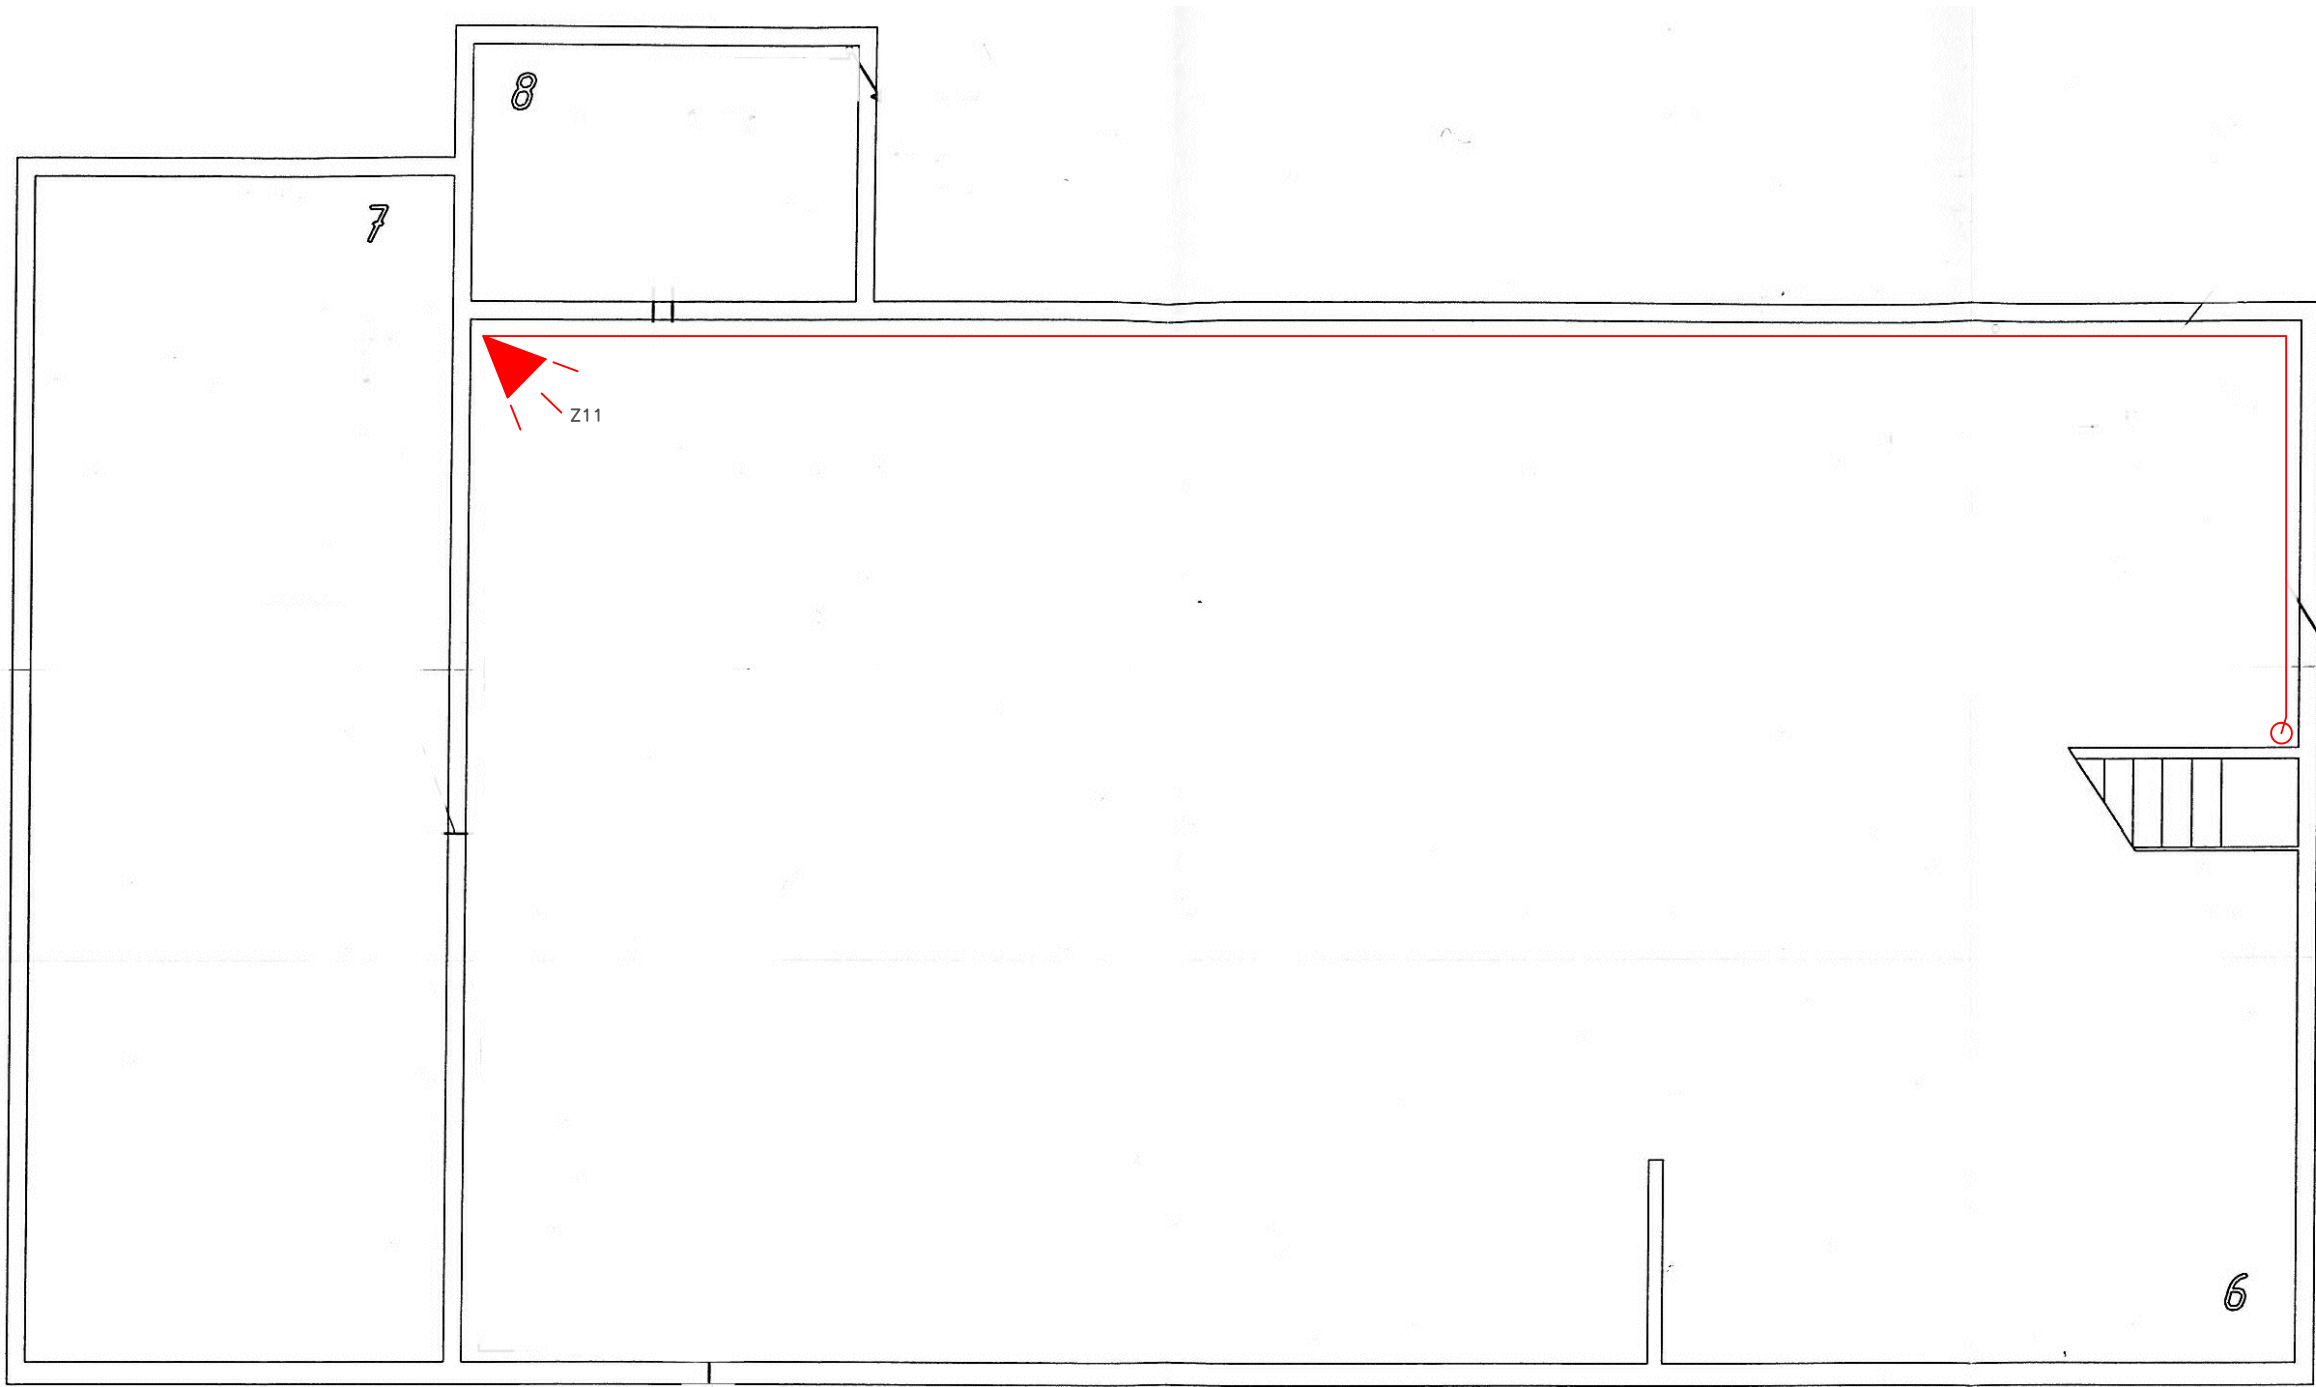

LEGENDA:



- KONTAKTRON MAGNETYCZNY
CZUJKA PIR
CZUJKA STŁUCZENIA SZKŁA
KLAWIATURA LCD



- KLAWIATURA STREFOWA
SYGNALIZATOR OPTYCZNO-AKUSTYCZNY, ZEWNĘTRZNY
CENTRALA ALARMOWA W OBUDOWIE Z AKUMULATOREM
EKSPANDER WEJŚĆ SYSTEMU SSWIN
YTDY 6x0,5mm2 (8x0,5 DLA SYGNALIZATORÓW ORAZ MANIPULATORÓW)

data	Sierpień 2016
skala	--
nr.	2

obiekt	PRACE REMONTOWO-KONSERWATORSKIE NA TERENIE SKANSENU NA WZGORZU ZAMKOWYM W DOBCZYCACH			
	adres inwestycji	inwestor		
	MUZELNIKI W ADYŚLAWIE KOWALSKIEGO W DOBCZYCACH 32-140 DOBCZYCE	GMINA I MIASTO DOBCZYCE UL. RYNEK 36 32-140 DOBCZYCE		
	32-140 DOBCZYCE			
	stadium	PROJEKT BUDOWLANY	branża ELEKTRYCZNA	
	przedmiot rysunku Instalacja SSWIN Kaczma poddasze			

sprawdzający

projektant